


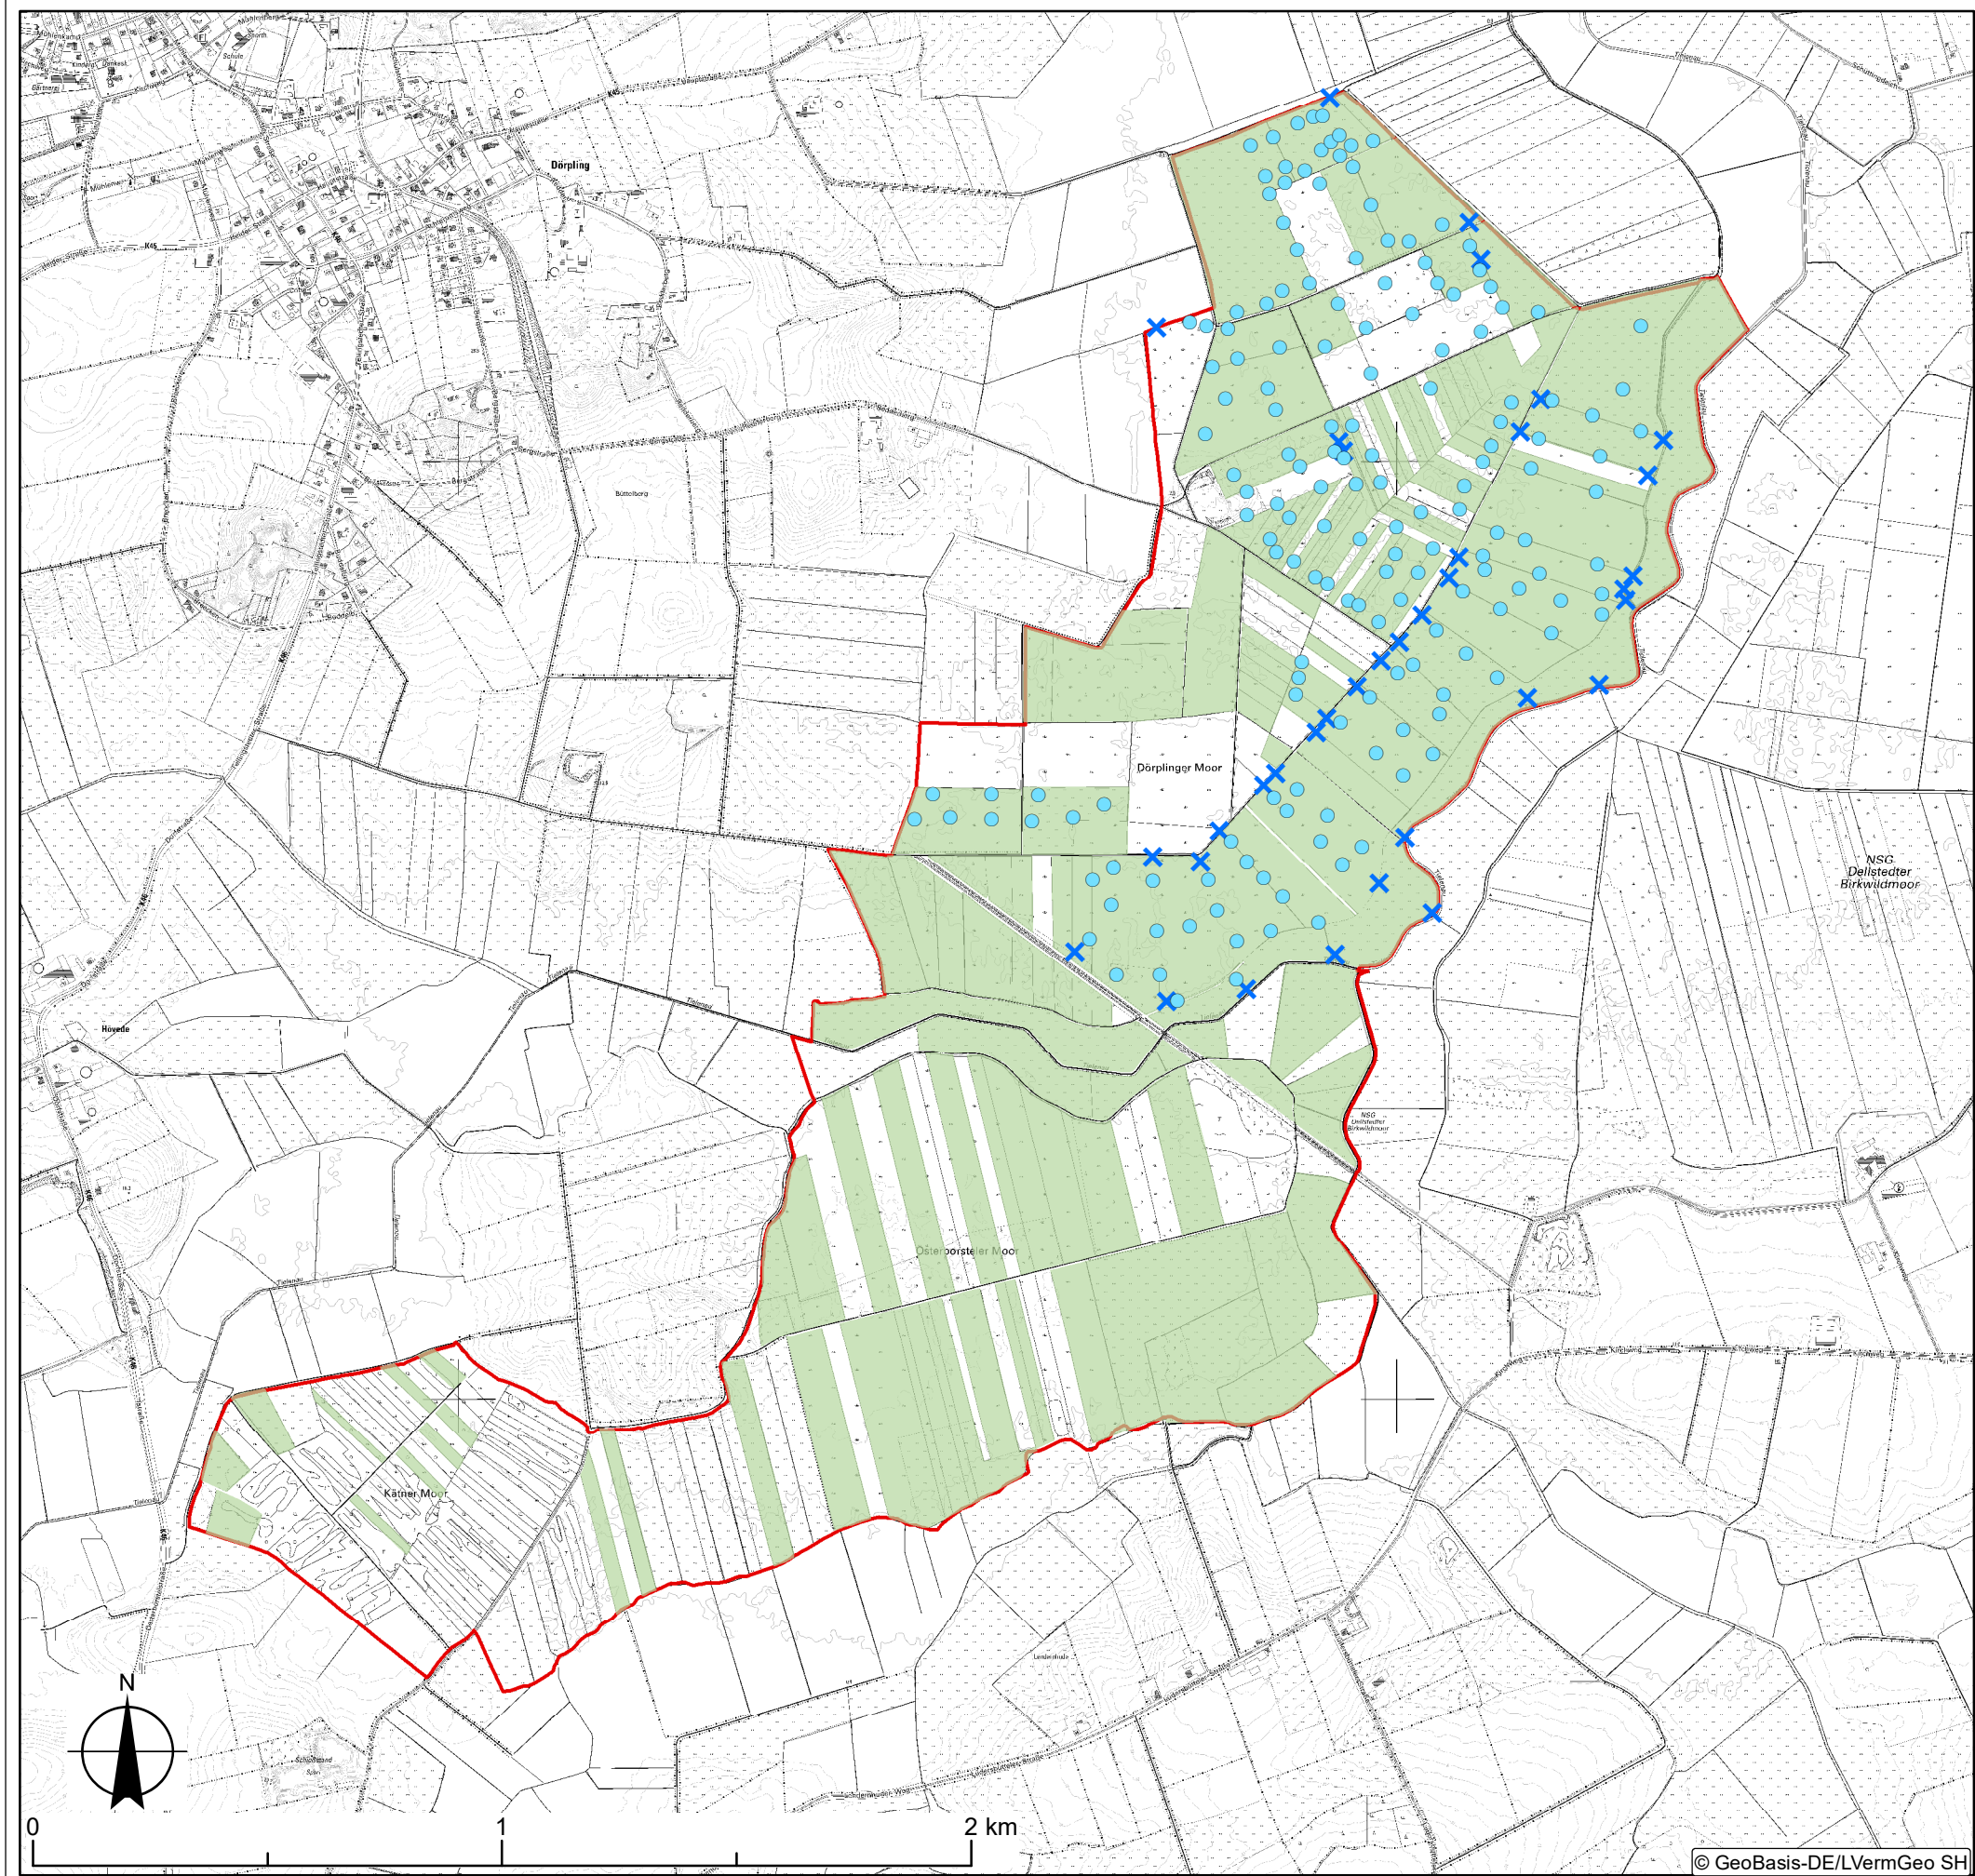

Maßnahmen

6.1 Bisher durchgeführte Maßnahmen

- ✕ Graben verfüllen
- Maßnahmen zur Erhöhung des Wasserstandes u. Vernässung von Flächen

■ Extensivierung oder Aufgabe der Nutzung

Sonstiges

□ Abgrenzung Managementplan
Vogelschutzgebiet Tielenaual

Projekt: 19-126

Managementplan Tielenaual

Titel:
6.1 Bisher durchgeführte Maßnahmen

Auftraggeber: **Stiftung Naturschutz SH**
Eschenbrook 4
24113 Molfsee



Bearbeitung:
GFN mbH
Stuthagen 25, 24113 Molfsee
Tel.: 04347/99973-0

Datum:	Name:
gezeichnet: 10.12.2020	V. Pieper
zul. geändert: 08.11.2022	
geprüft: 02.05.2022	M. Unger

Maßstab: 1:15.000

Anlage 11, Karte 3b