


GWM 1

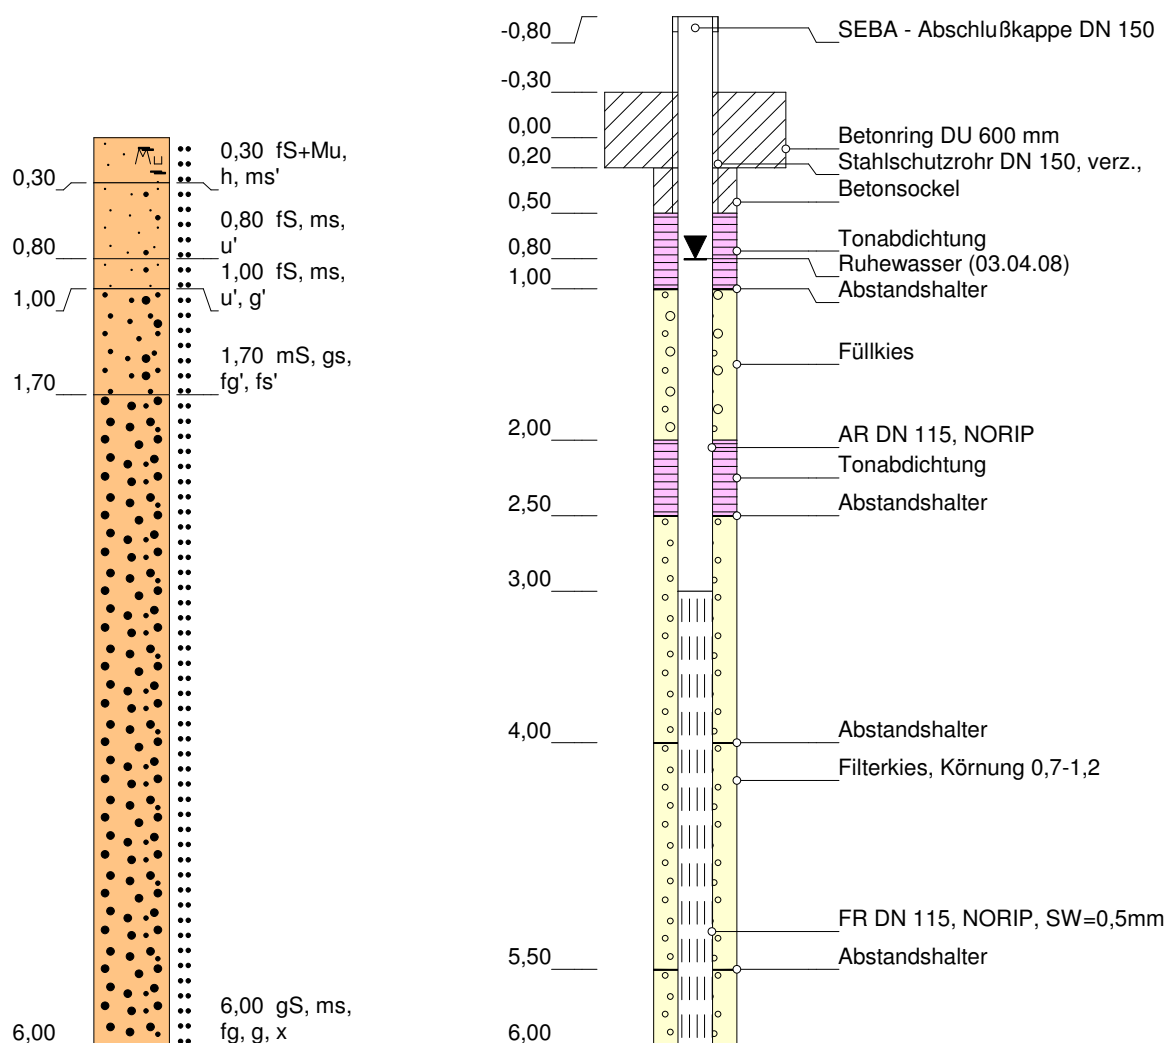

Höhenmaßstab: 1:50

Horizontalmaßstab: 1:25

Blatt 1 von 1

Projekt: WRRL - Operatives Messnetz				 Johann Wiese & Sohn Hasselrott 41, 24214 Gettorf
Bohrung: GWM 1				
Auftraggeber: GMSH Kiel		Rechtswert: 0		
Bohrfirma: Fa. Wiese Brunnenbau		Hochwert: 0		
Bearbeiter: P		Ansatzhöhe: 0,00m		
Datum: 03.04.2008	Anlage 1	Endtiefe: 6,00m		