


GW-Messstelle Thumby F2, Baujahr 2006

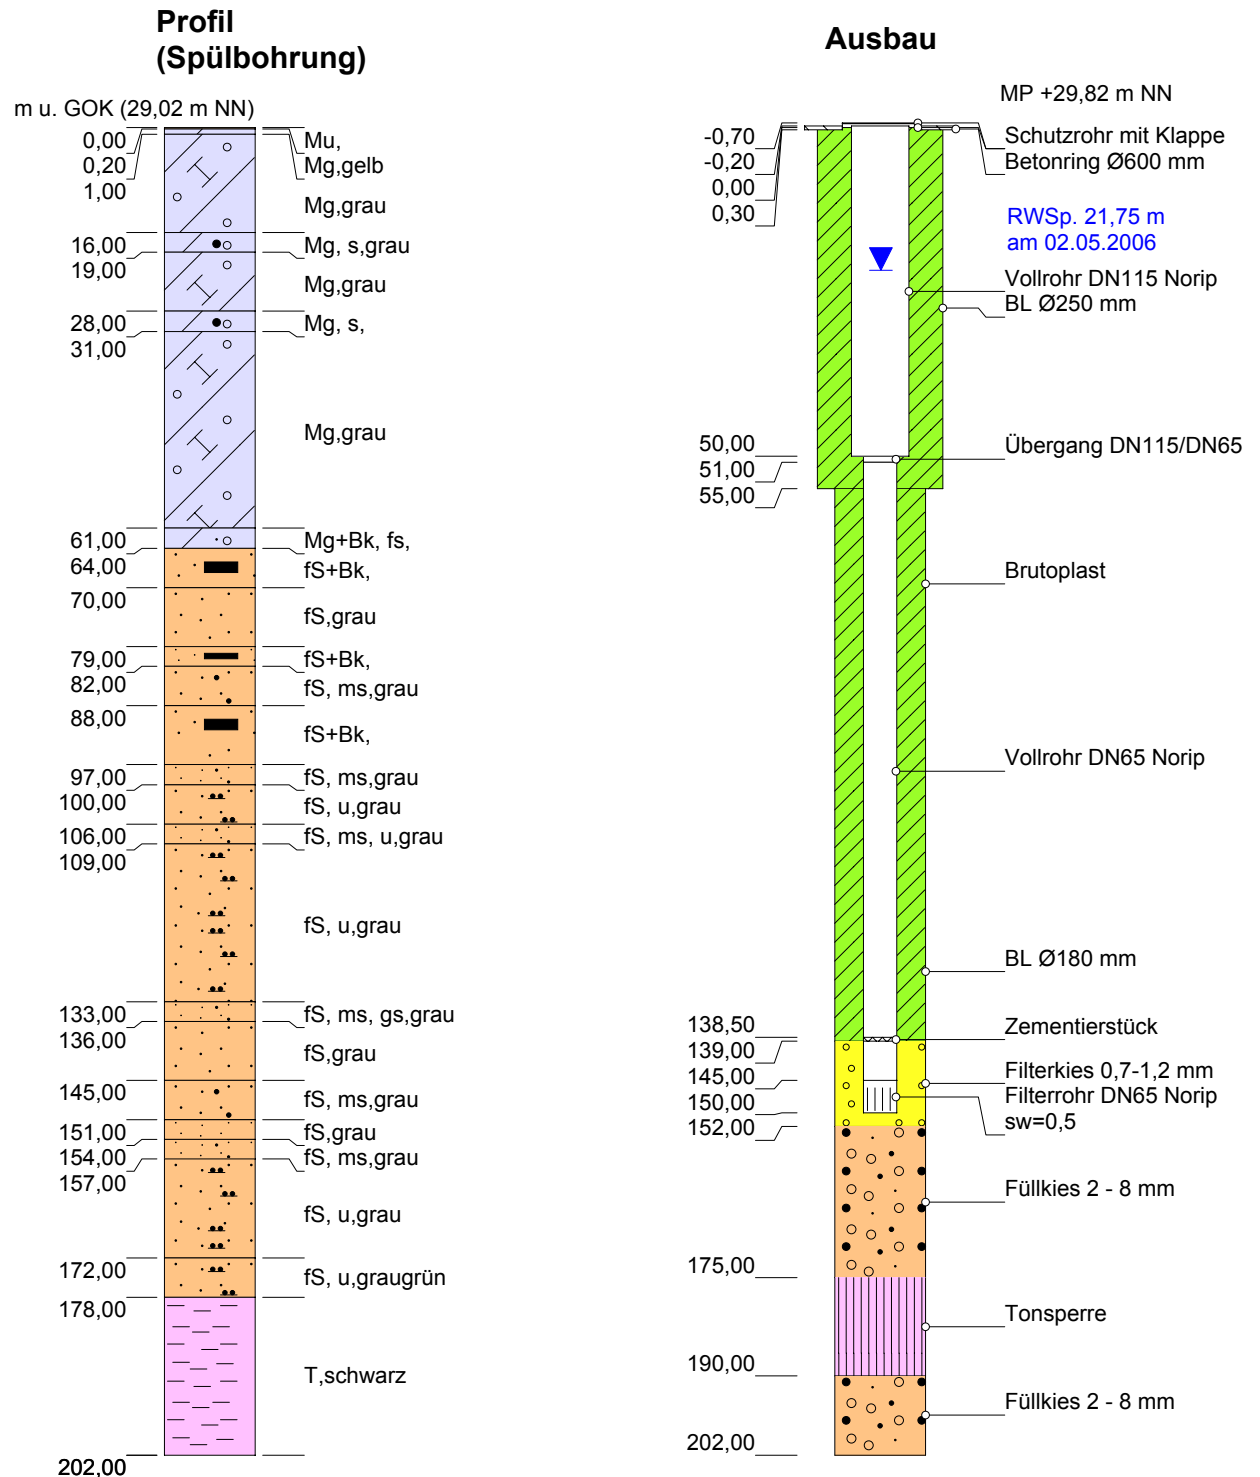

Höhenmaßstab: 1:1150 Horizontalmaßstab: 1:15

Blatt 1 von 1

Projekt:

Bohrung: GW-Messstelle Thumby F2

852 Z.- Nr.8040

Auftraggeber: StUA Itzehoe

Rechtswert: 3558792

Bohrfirma: H. Angers Söhne GmbH

Hochwert: 6050940

Bearbeiter: Hr. Wehmeyer

Ansatzhöhe: 29,02 m

Datum: 25.04.2006

Endtiefe: 202,00 m

