


# GW-Messstelle Haßmoor F1, Baujahr 2006

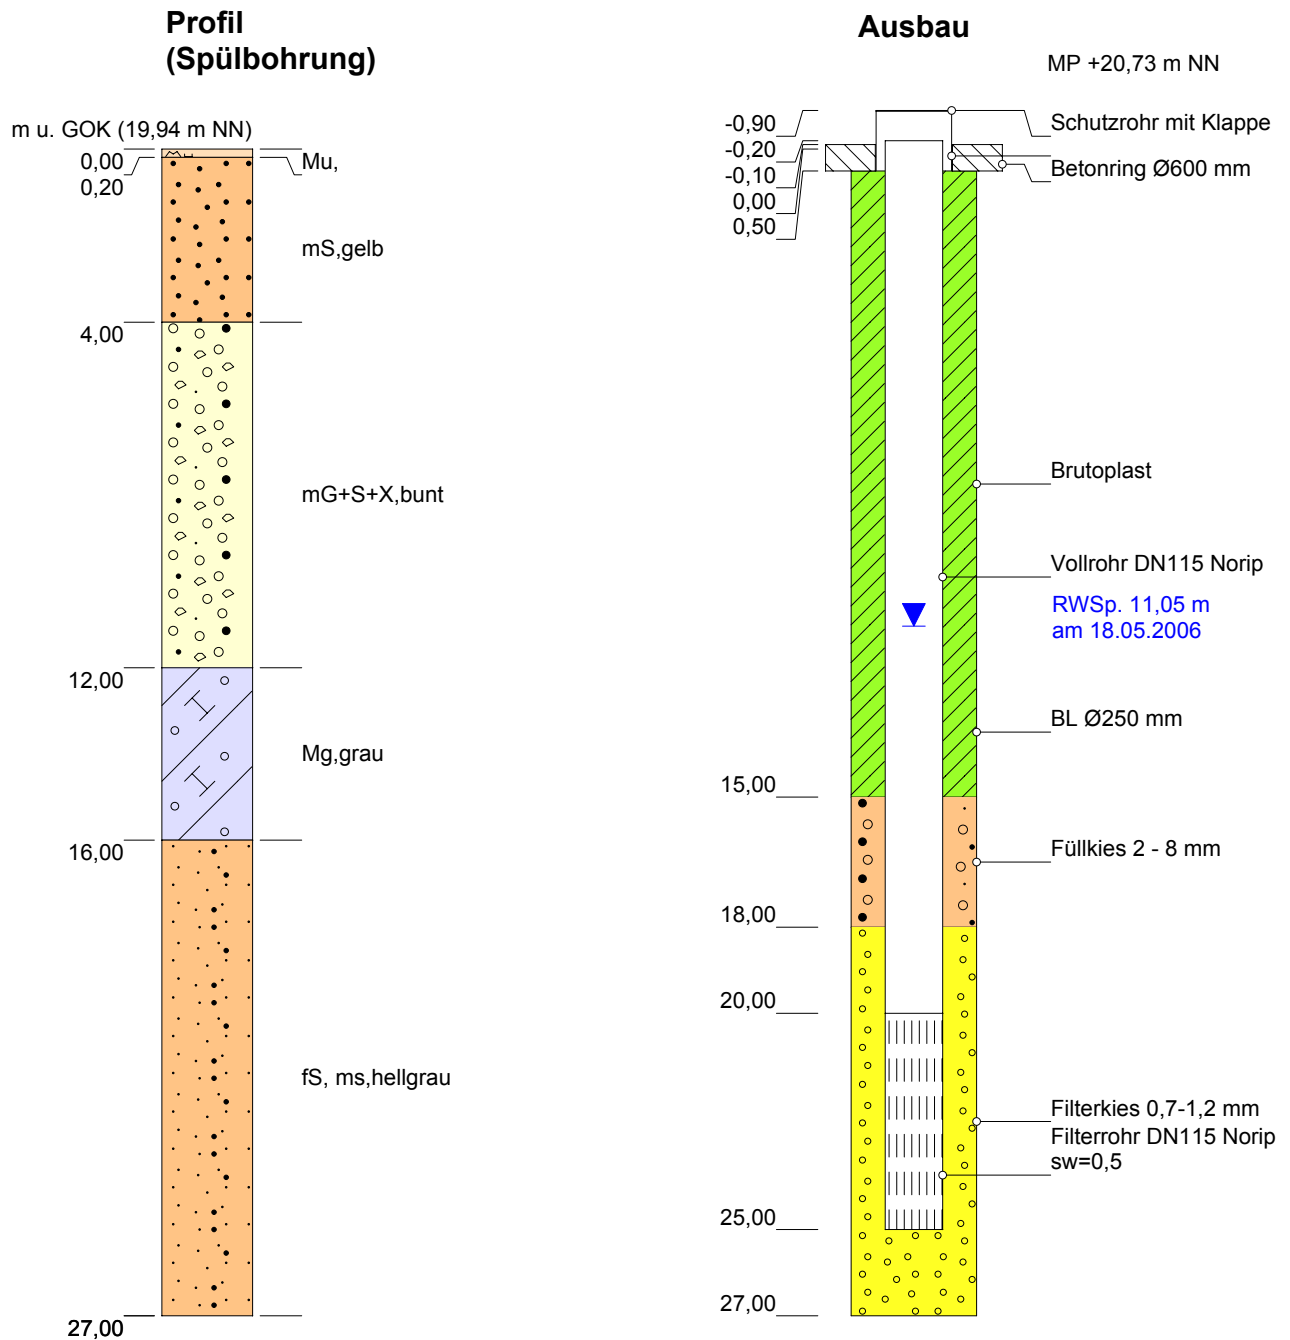

Höhenmaßstab: 1:175 Horizontalmaßstab: 1:15

Blatt 1 von 1

## Projekt:

**Bohrung: GW-Messstelle Haßmoor F1**

**852 Z.-Nr.8058**

Auftraggeber: StUA Itzehoe

Rechtswert: 3553057

Bohrfirma: H. Angers Söhne GmbH

Hochwert: 6018531

Bearbeiter: Hr. Wehmeyer

Ansatzhöhe: 19,94 m

Datum: 18.05.2006

Endtiefe: 27,00 m

