



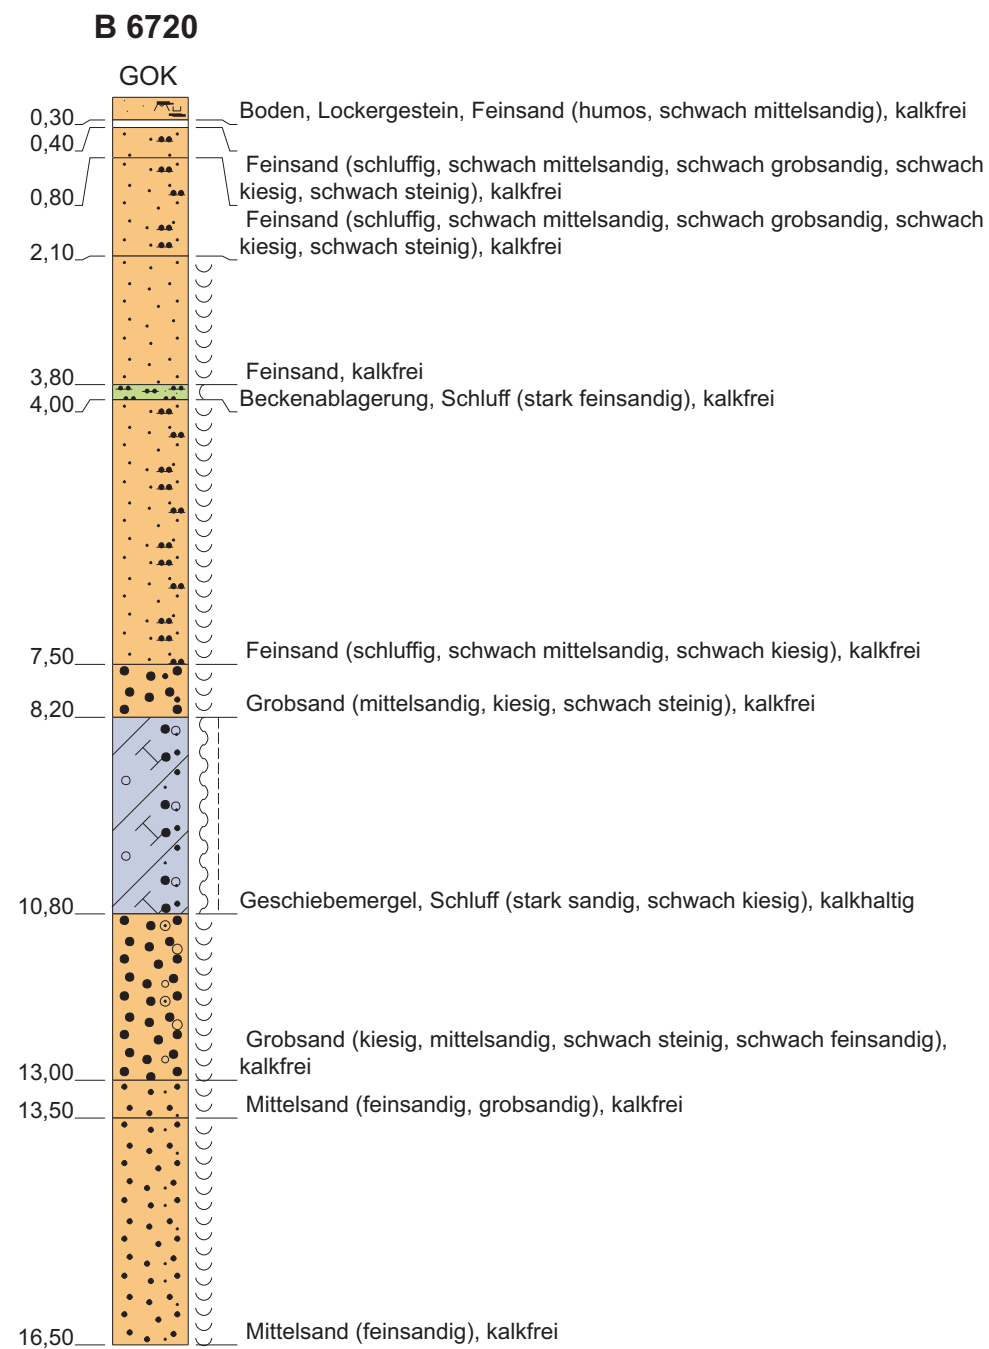

Grundwassermeßstelle 6720

Meßpunkt OK Schutzrohr = 0,90 m über GOK

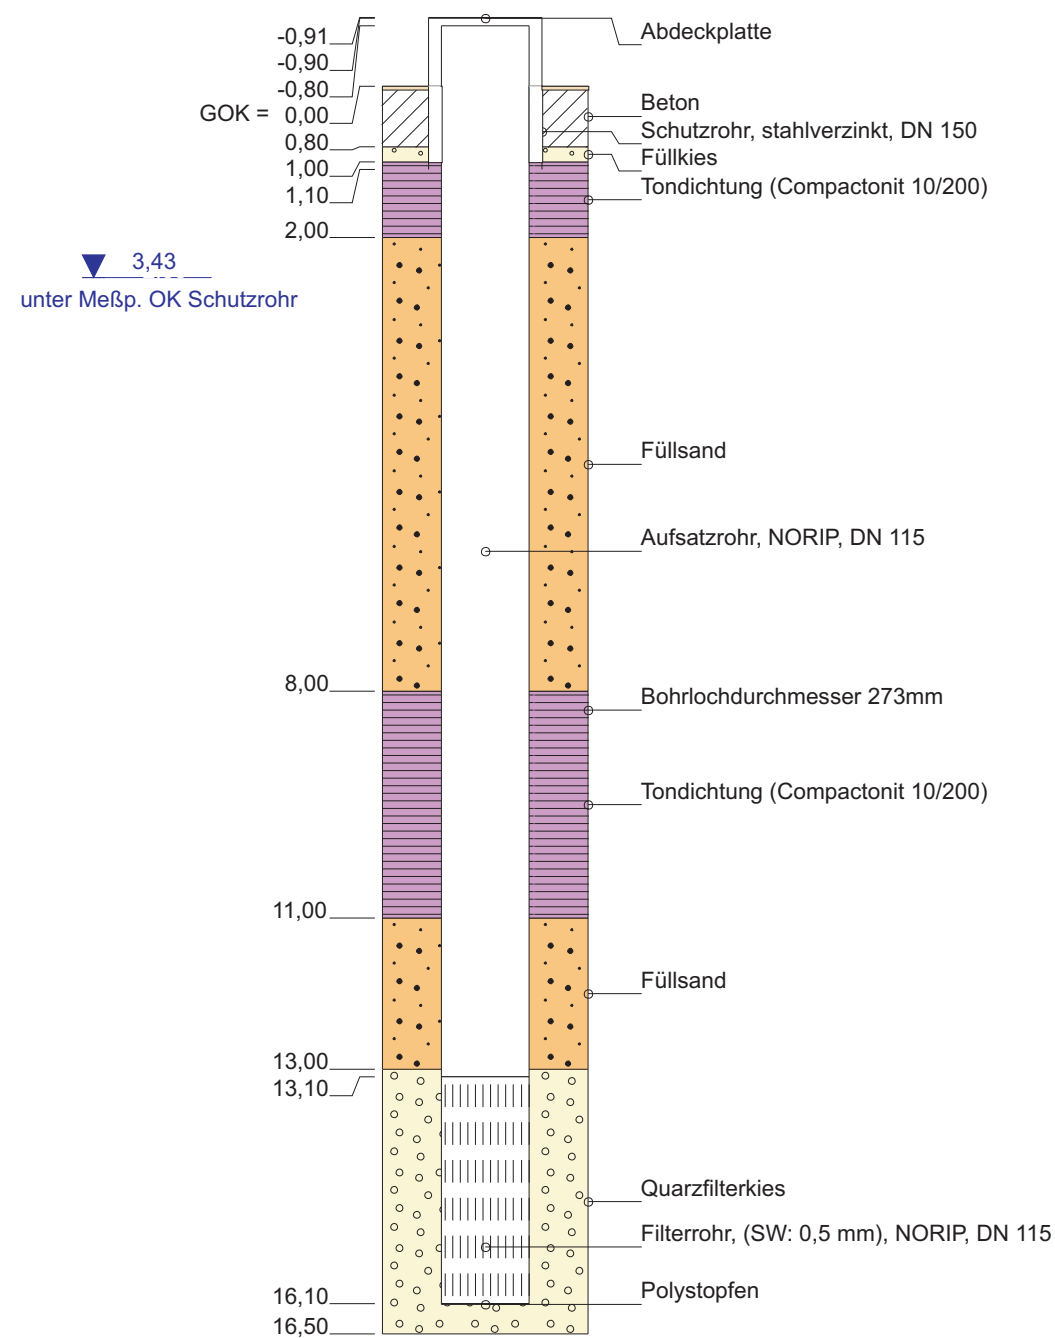

Bauvorhaben: Bargfeld (neu)

Aktenzeichen: 389/09

Bezeichnung: Bohrprofil mit Ausbau

Auftraggeber: LKN-SH, Husum

Datum: 13.10.-22.10.2009

Maßstab 1:100

gezeichnet: Ronja Nickel



Dipl.-Ing. P. Neumann

Marienthaler Str. 6
24340 Eckernförde

Tel. 04351/7136-0 Fax 04351/7136-71