


m u. GOK (16,83 m NN)

1626/19/0009/W

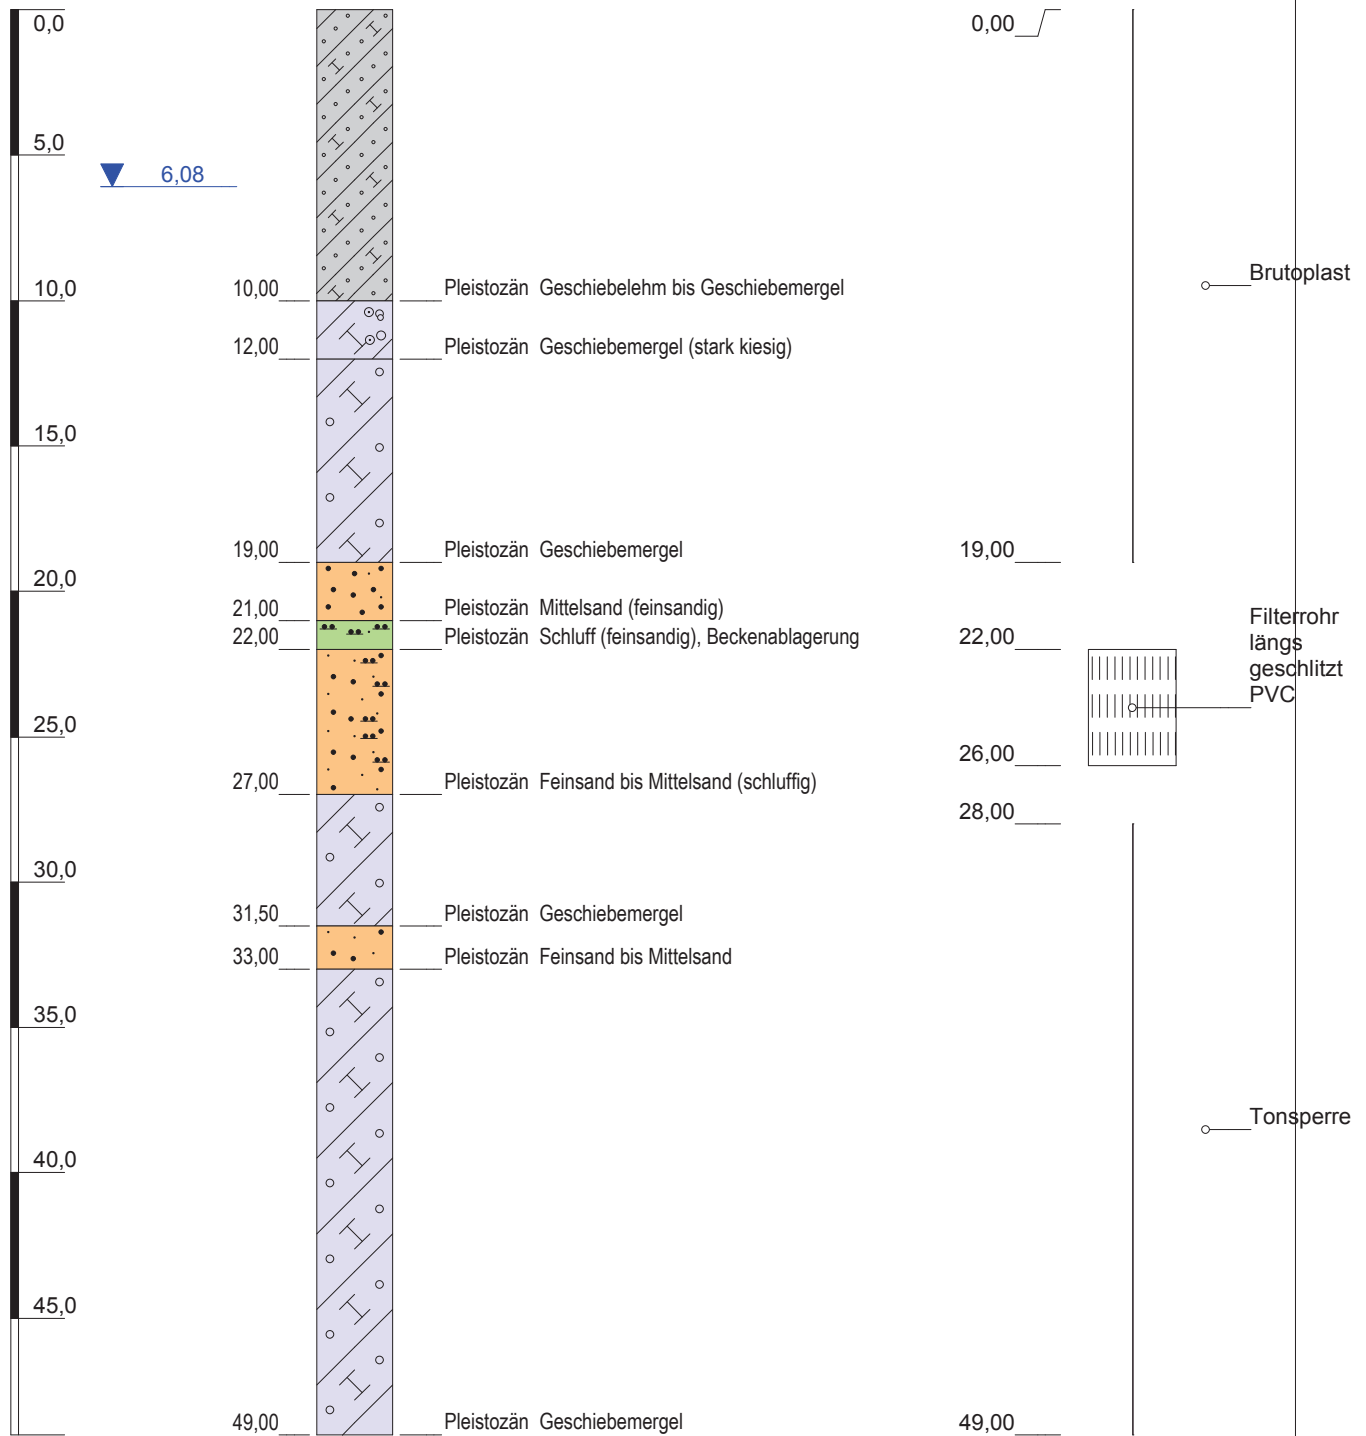



Höhenmaßstab: 1:260

Blatt 1 von 1

Projekt: Stampe 6777 Quarnbek-Stampe				weiteres LKN Nr.: F1 = 6777 / GOK = 16,83 m NN
Bohrung: 1626/19/0009/W				
Auftraggeber: LKN		Rechtswert: 3565773		
Bohrfirma: Papenburg Brunnen- und Rohrleitungsbau		Hochwert: 6023366		
Bearbeiter: Freiwald		Ansatzhöhe: 16,83m		
Bohrzeit: von 26.01.2012		bis 26.01.2012		
		Endtiefe: 49,00m Pleistozän		

Stampe 6777

(GOK: 16.83 m NN)

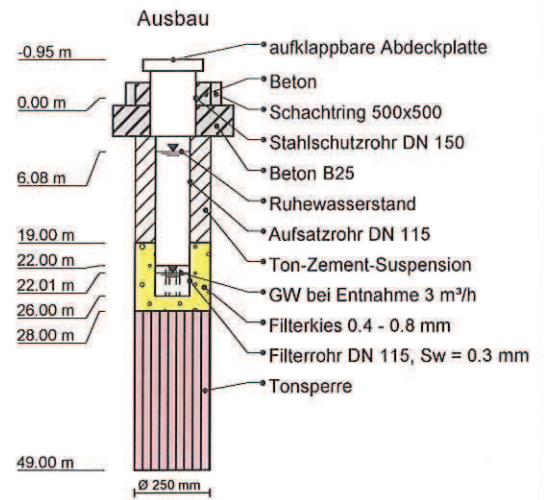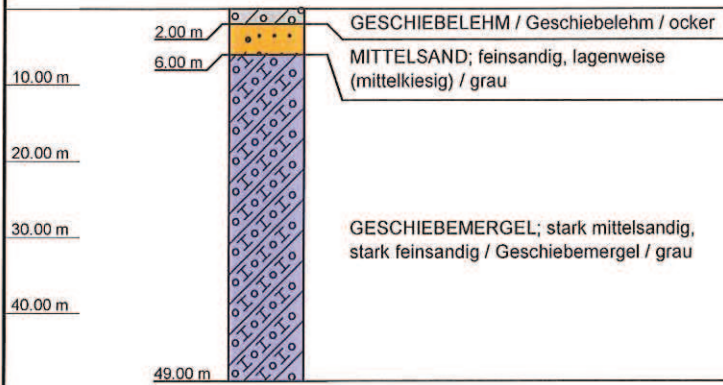

Stampe 6777

GWMS Hohenwestedt

Ort d. Bohrg. : Stampe

Anlage:

Auftraggeber : LKN Kiel

Seite: 1 von 1


Bohrfirma : H. Papenburg, 23812 Wahlstedt

Maßstab: 1:1000

Bearbeiter :

Datum: 26.01.2012



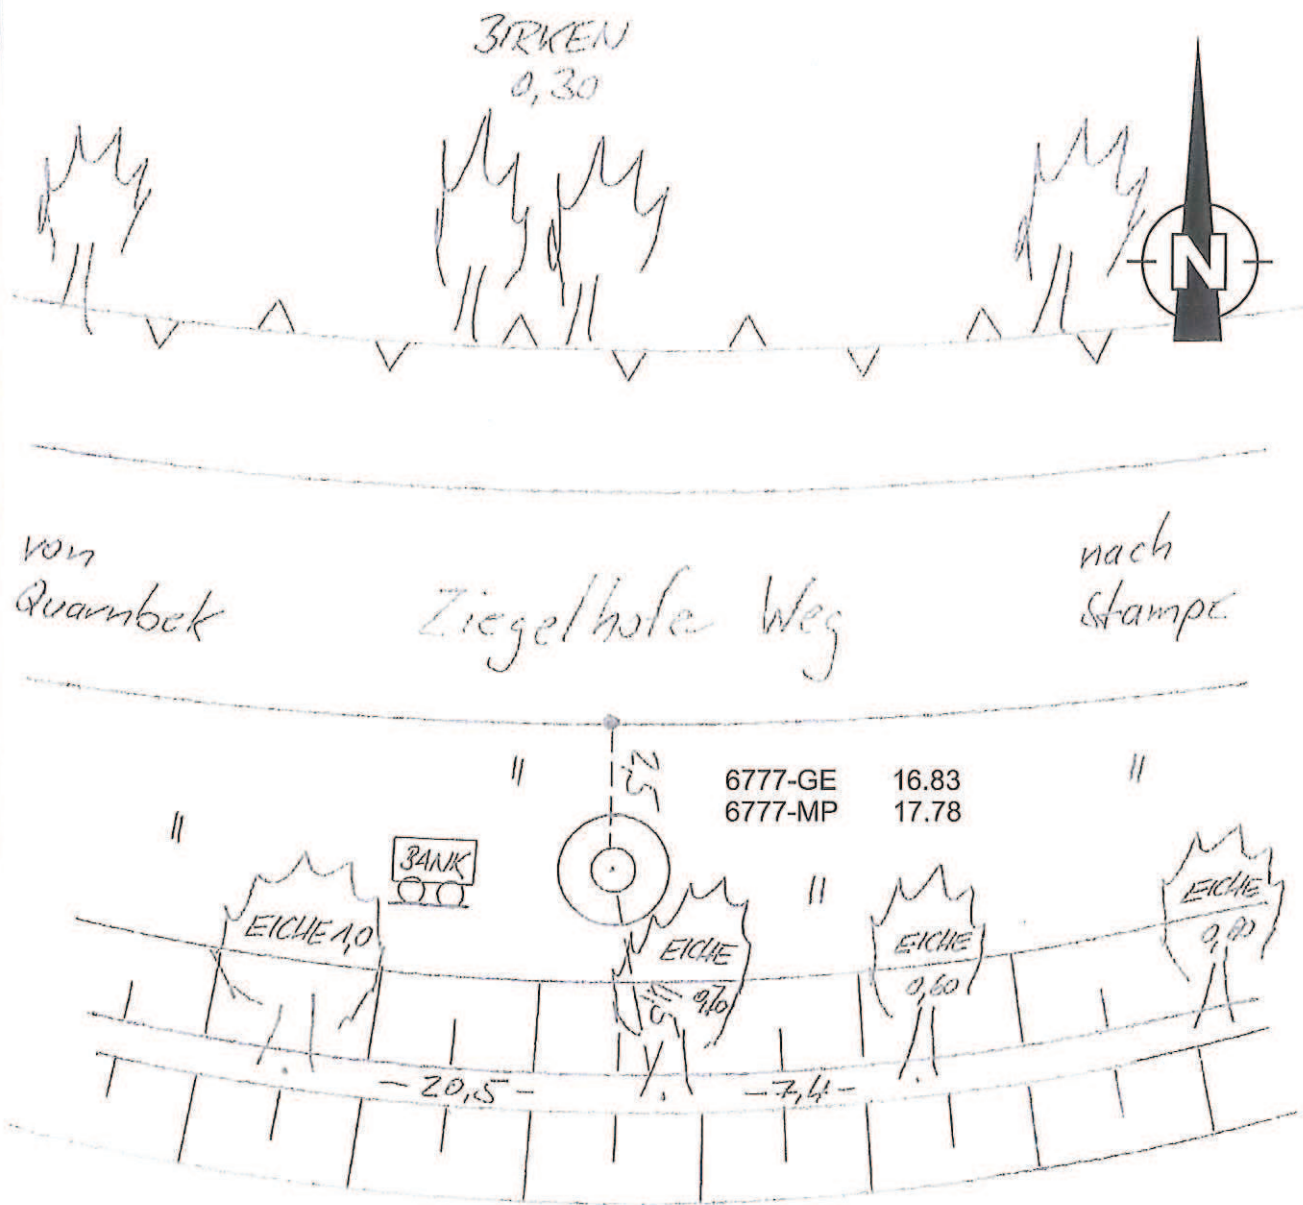

2012	Tag	Name	IFE INGENIEURSBÜRO für Eisenbahnbau Weimar-Mohrnbach GmbH www.ife-mohrnbach.de	23743 Grömitz • Haßkamp 12 Tel. 0 45 62 / 60 92 • Fax 65 72 mail@ife-mohrnbach.de
Gem.	19.03.	db		
Gez.	21.03.	db		
Maßstab	Grundwassermessstellen Stampe 6777 Einmessung			 Grömitz, den 21.03.2012 12.03.11029
Skizze	Für diese Zeichnung behalten wir uns alle Rechte vor			