



NMS 01-F1

Am Dosenmoor
(Bohrprofil)

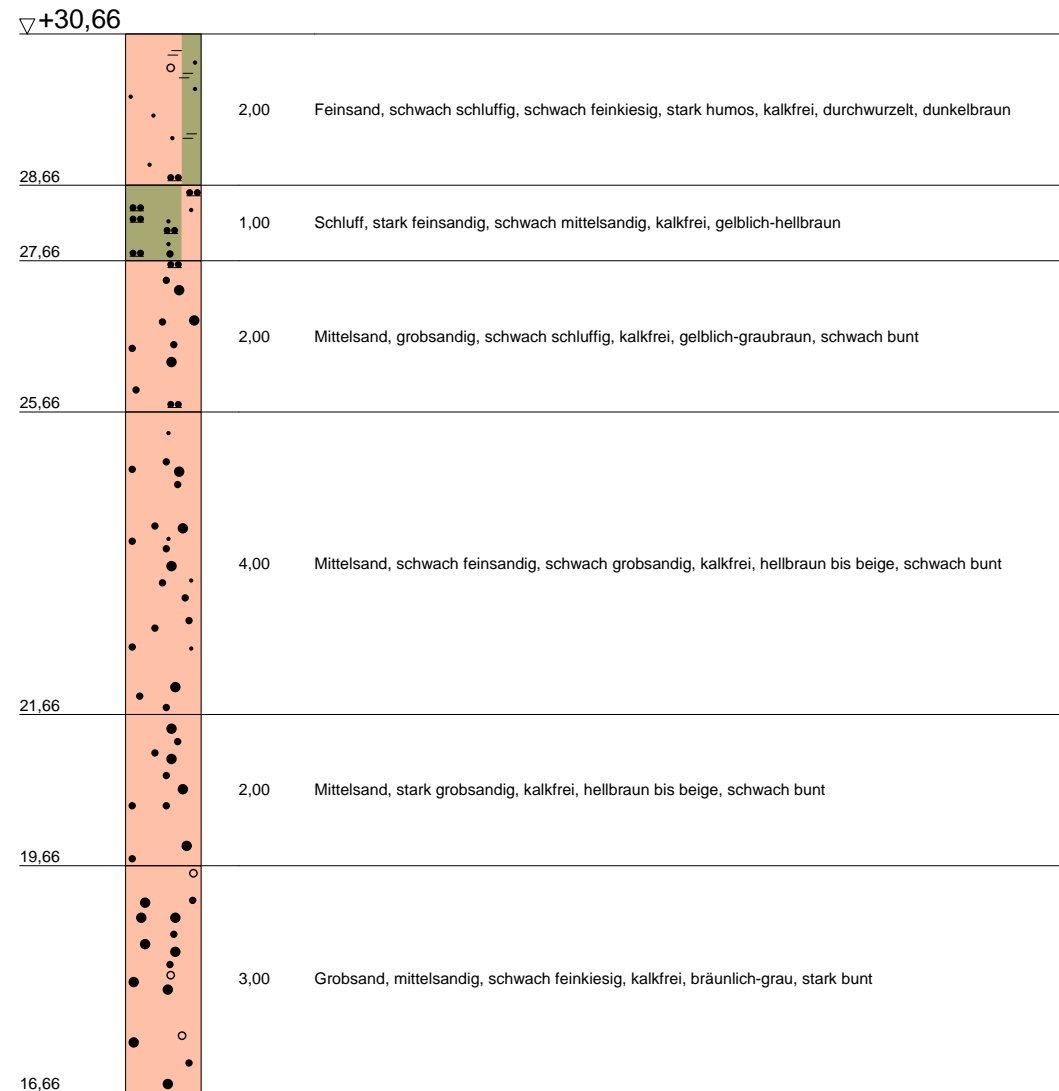

Am Dosenmoor NMS 01-F1

MstNr 6784

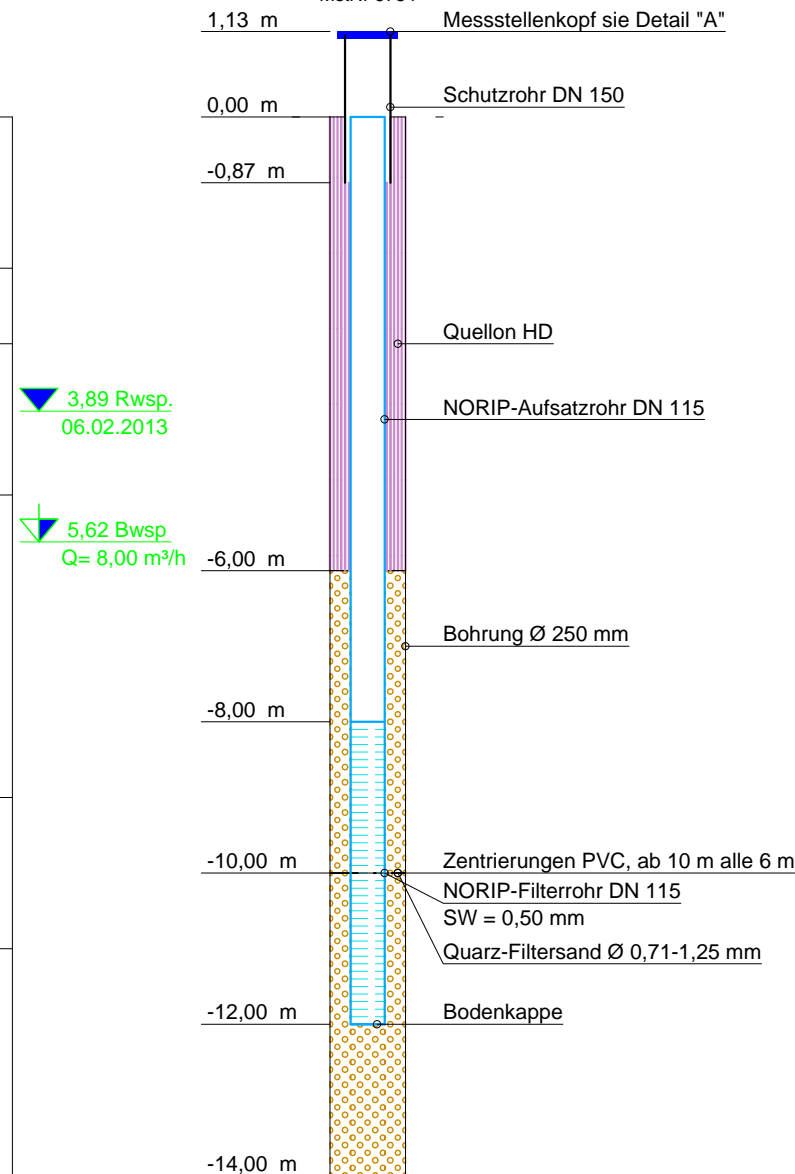

AUFTRAGGEBER: Landesbetrieb für Küstenschutz, Nationalpark und Meeresschutz Schleswig-Holstein 25813 Husum	
PROJEKT: WSG Neumünster - Bohrkampagne 2012 Aufschlußbohrungen und Grundwassermessstellen	
Plan-Nr.: 12120307-8	Maßstab: 1 : 100 Breite: 1 : 25
Bearbeiter: lü	Datum: 04.06.2013
Gezeichnet: lü	
Geändert: _____	
Gesehen: _____	
Auftrag-Nr.: 12120307	

