


NMS 01-F3


Am Dosenmoor
(Bohrprofil)

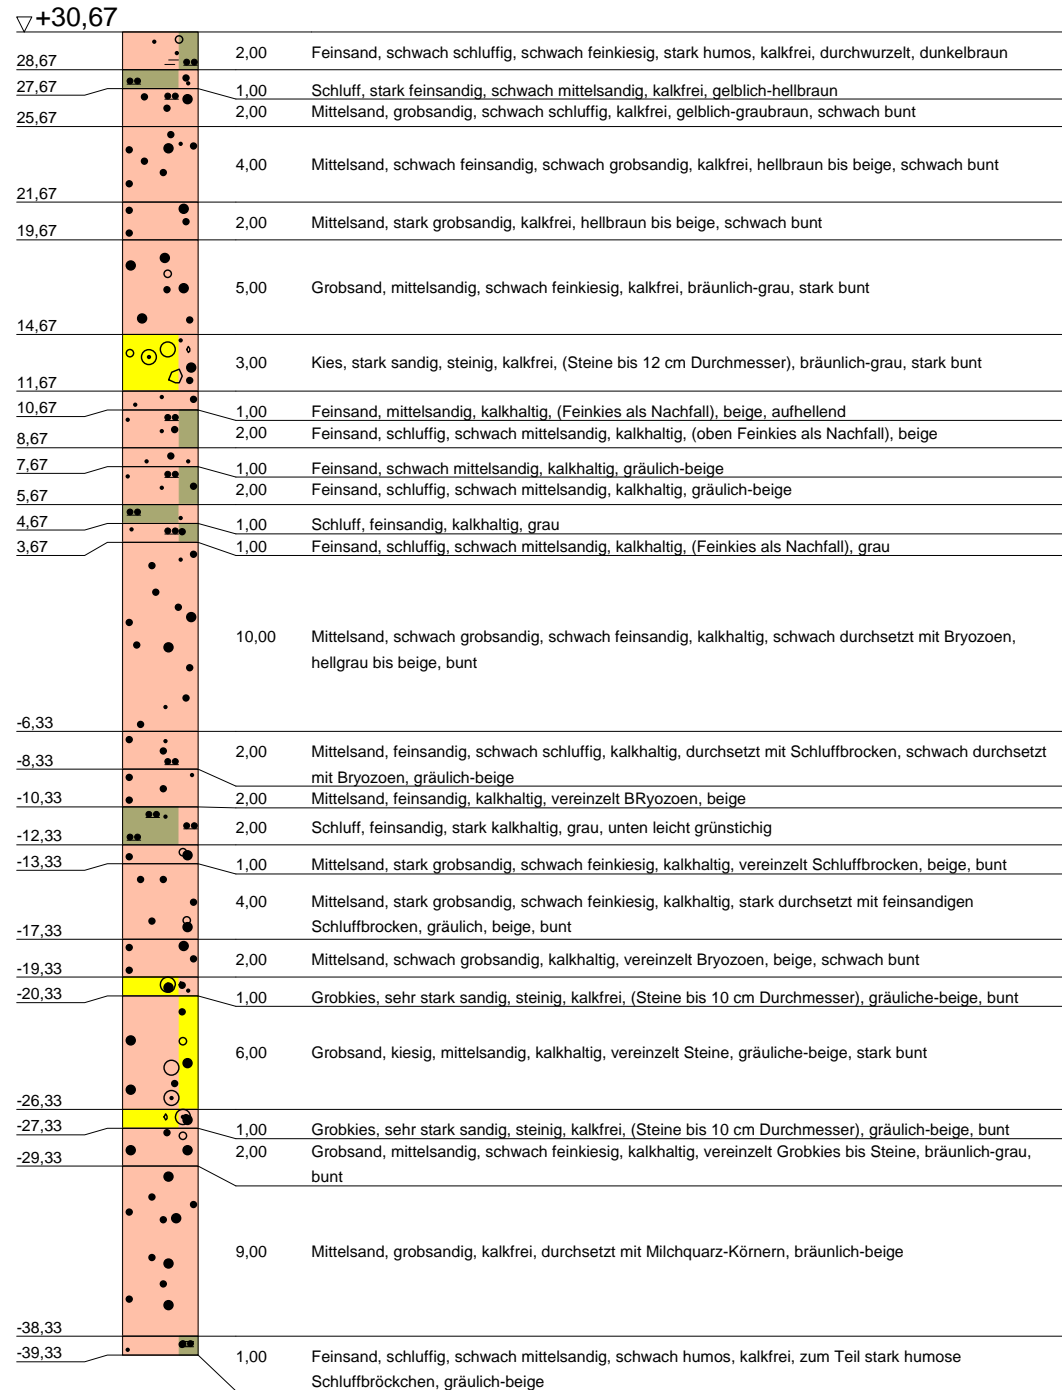

Am Dosenmoor NMS 01-F3

MstNr 6786

4,38 Rbsp.
05.02.2013
6,87 Bwsp
Q= 8,00 m³/h

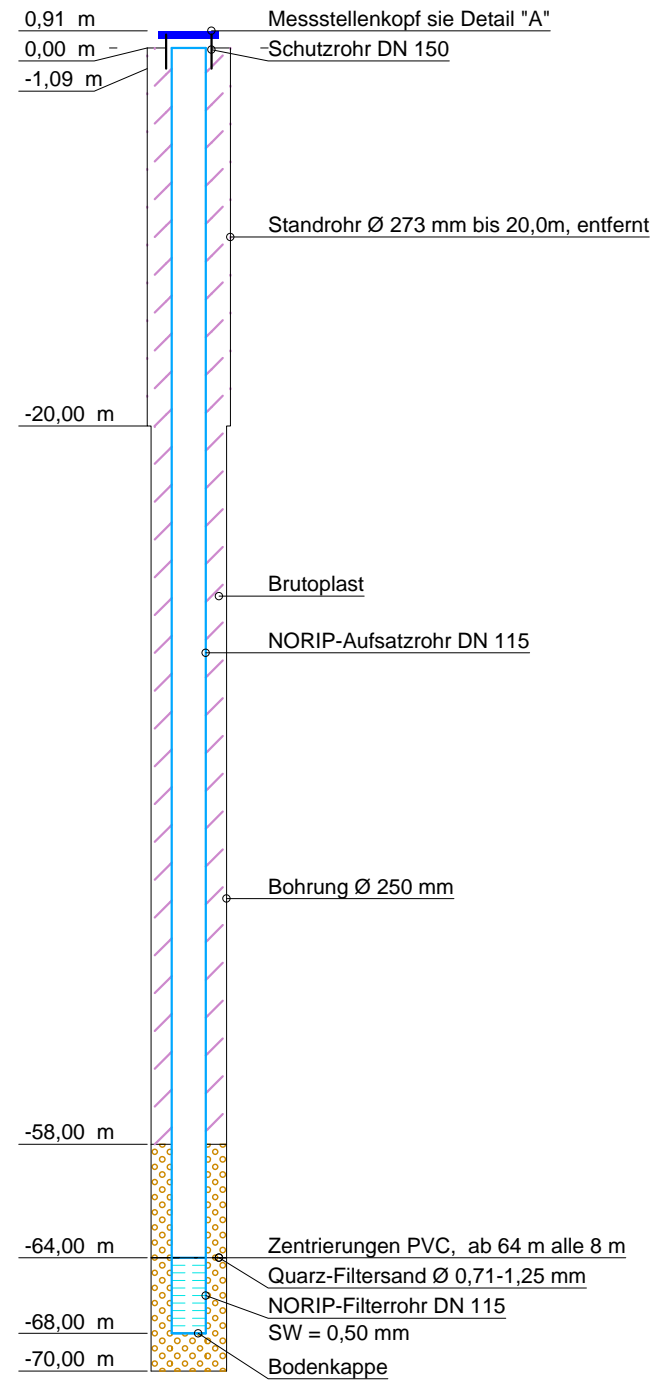

AUFTRAGGEBER: Landesbetrieb für Küstenschutz, Nationalpark und Meeresschutz Schleswig-Holstein 25813 Husum	
PROJEKT: WSG Neumünster - Bohrkampagne 2012 Aufschlußbohrungen und Grundwassermessstellen	
Plan-Nr.: 12120307-6	Maßstab: 1 : 400 Breite: 1 : 25
Bearbeiter: lü	Datum: 04.06.2013
Gezeichnet: lü	
Geändert:	
Gesehen:	
Auftrag-Nr.: 12120307	

celler brunnenbau gmbh & co. kg **cb**

Postfach 1171 • D-29201 Celle
Telefon: +49 51 41-88 44-0
www.celler-brunnenbau.de
eMail: cb@celler-brunnenbau.de

TUV **DVGW**

Copyright © 1994-2011 IDAT GmbH - N:\AA-IDDATEN\BOHRDATEN\12120307-HUSUM.BOP