


# GW-Messstelle Heidmühlen F1, Baujahr 2006

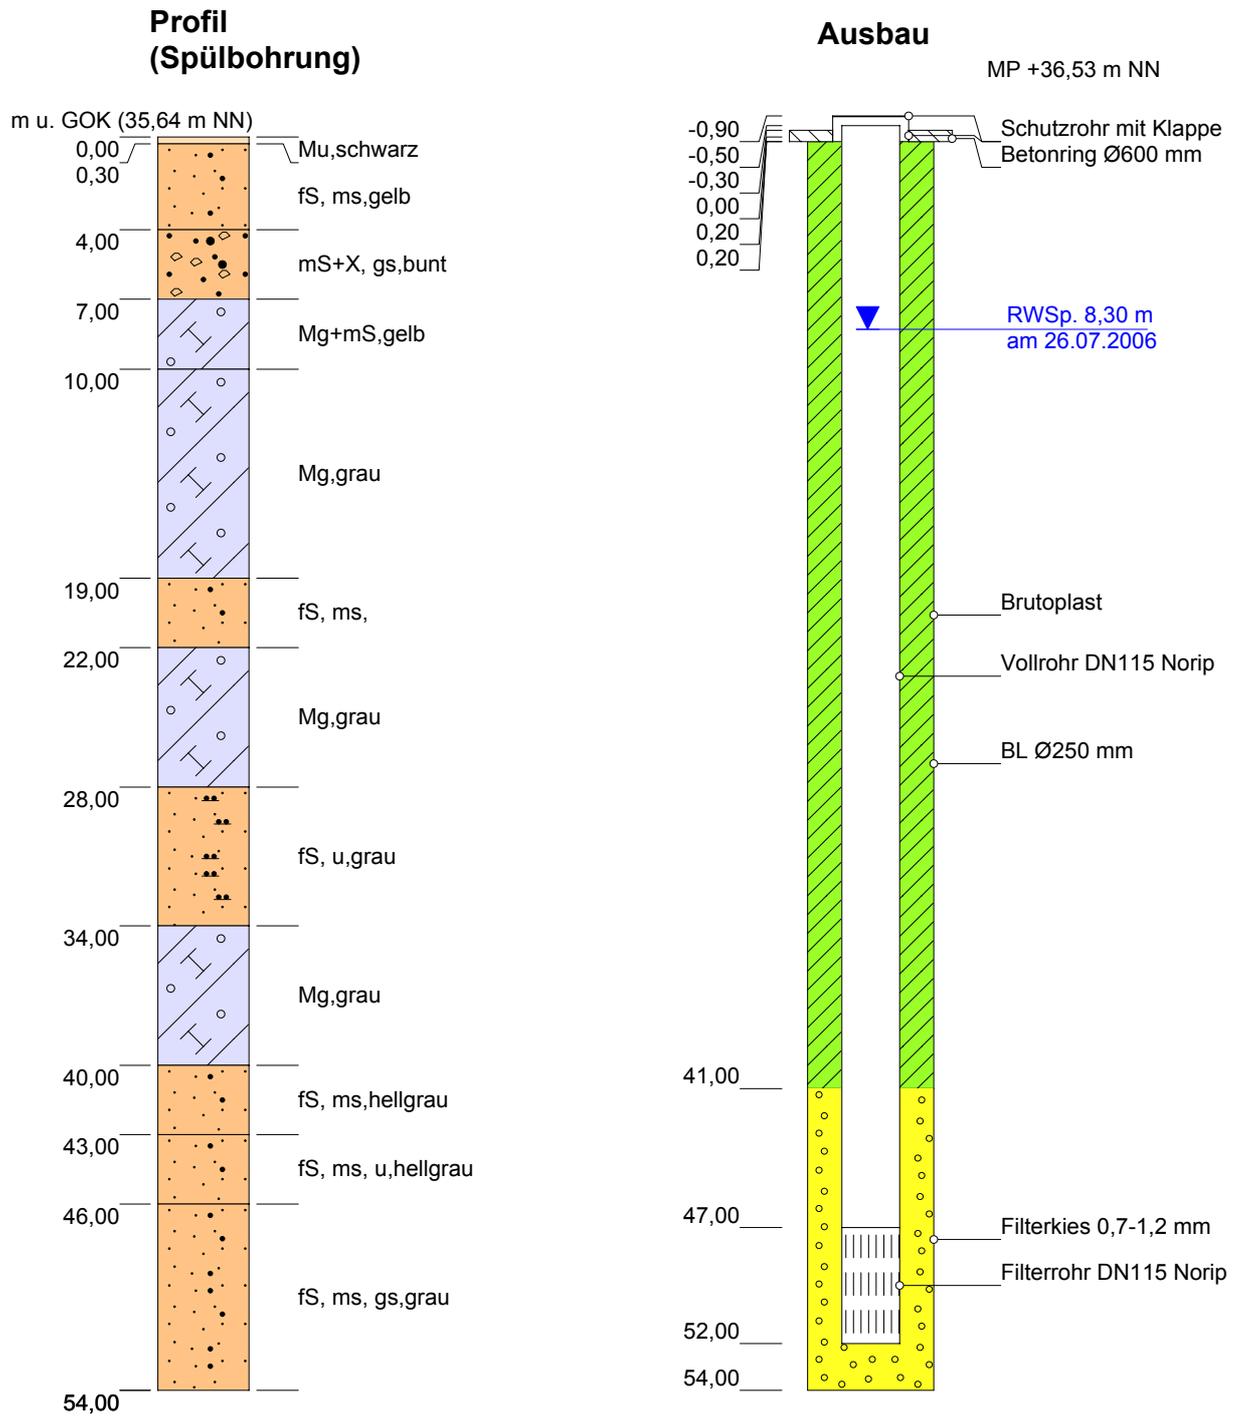

Höhenmaßstab: 1:325 Horizontalmaßstab: 1:15

Blatt 1 von 1

**Projekt:**

**Bohrung: GW-Messstelle Heidmühlen F1**

**852 Z.-Nr.8079**

Auftraggeber: StUA Itzehoe

Rechtswert: 3570644

Bohrfirma: H. Angers Söhne GmbH

Hochwert: 5985076

Bearbeiter: Hr. Wehmeyer

Ansatzhöhe: 35,64 m

Datum: 20.07.2006

Endtiefe: 54,00 m

