
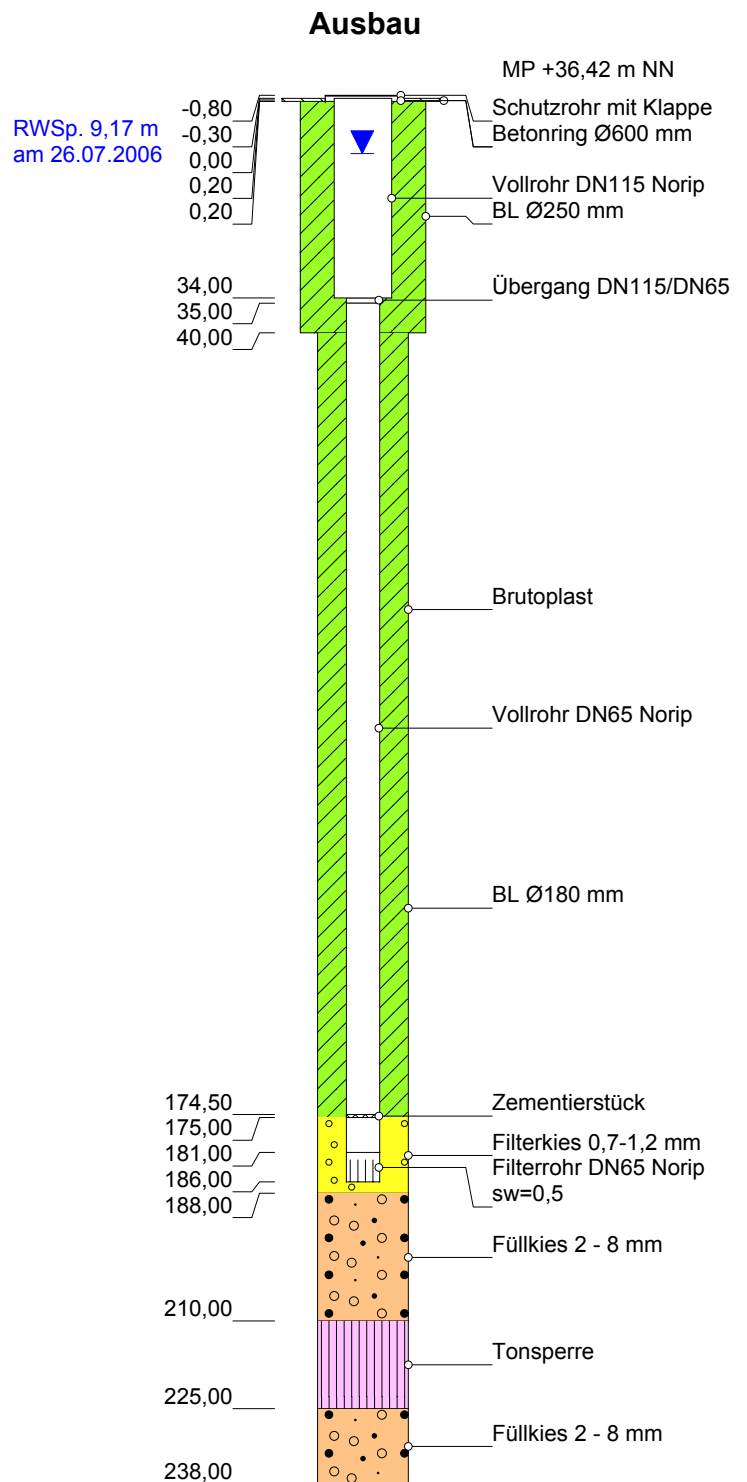


GW-Messstelle Heidmühlen F2, Baujahr 2006

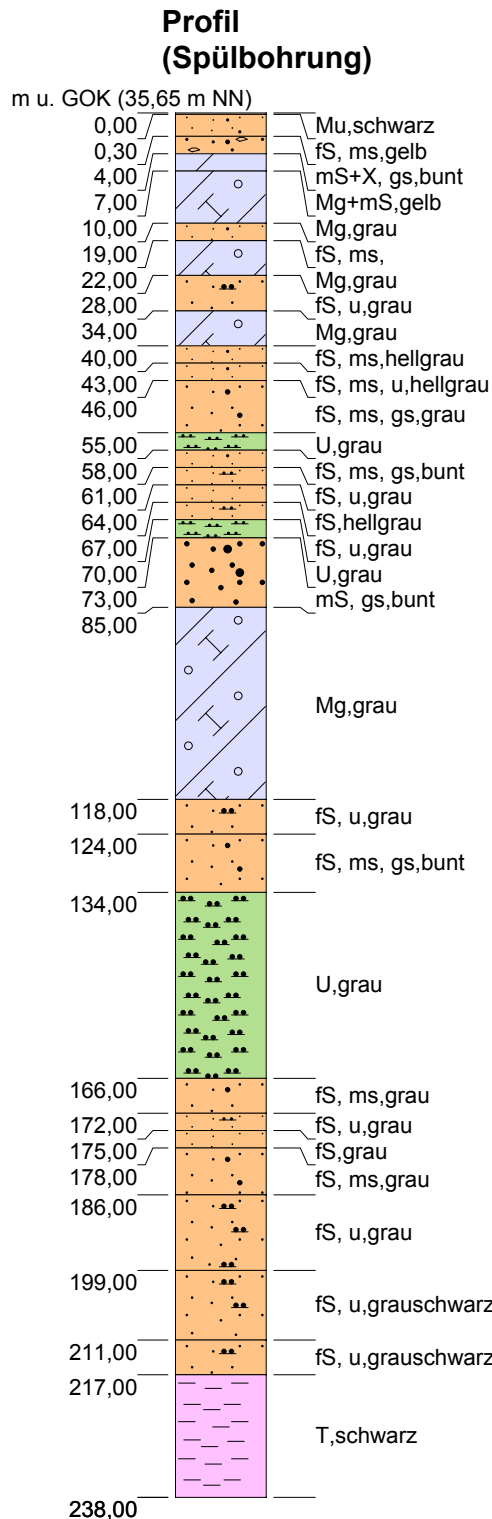

Höhenmaßstab: 1:1300 Horizontalmaßstab: 1:15

Blatt 1 von 1

Projekt:

Bohrung: GW-Messstelle Heidmühlen F2

852 Z.-Nr.8078

Auftraggeber: StUA Itzehoe

Rechtswert: 3570647

Bohrfirma: H. Angers Söhne GmbH

Hochwert: 5985076

Bearbeiter: Hr. Wehmeyer

Ansatzhöhe: 35,65 m

Datum: 20.07.2006

Endtiefe: 238,00 m

