




Heinrich Stade	Auftraggeber: LKN - SH Husum	
GmbH + Co. Bohrunternehmen KG	Bohrungsnr.: EI 19 Fitzen 2	
Hamburger Str. 143 25746 Heide	Auftragsnr.: 827 01	Datum: 22.10.2013
Tel.:(0481) 86071 - www.stade-heide.de	Maßstab : 1: 40 / 1: 10	

EI 19 Fitzen 2

Ansatzpunkt: GOK

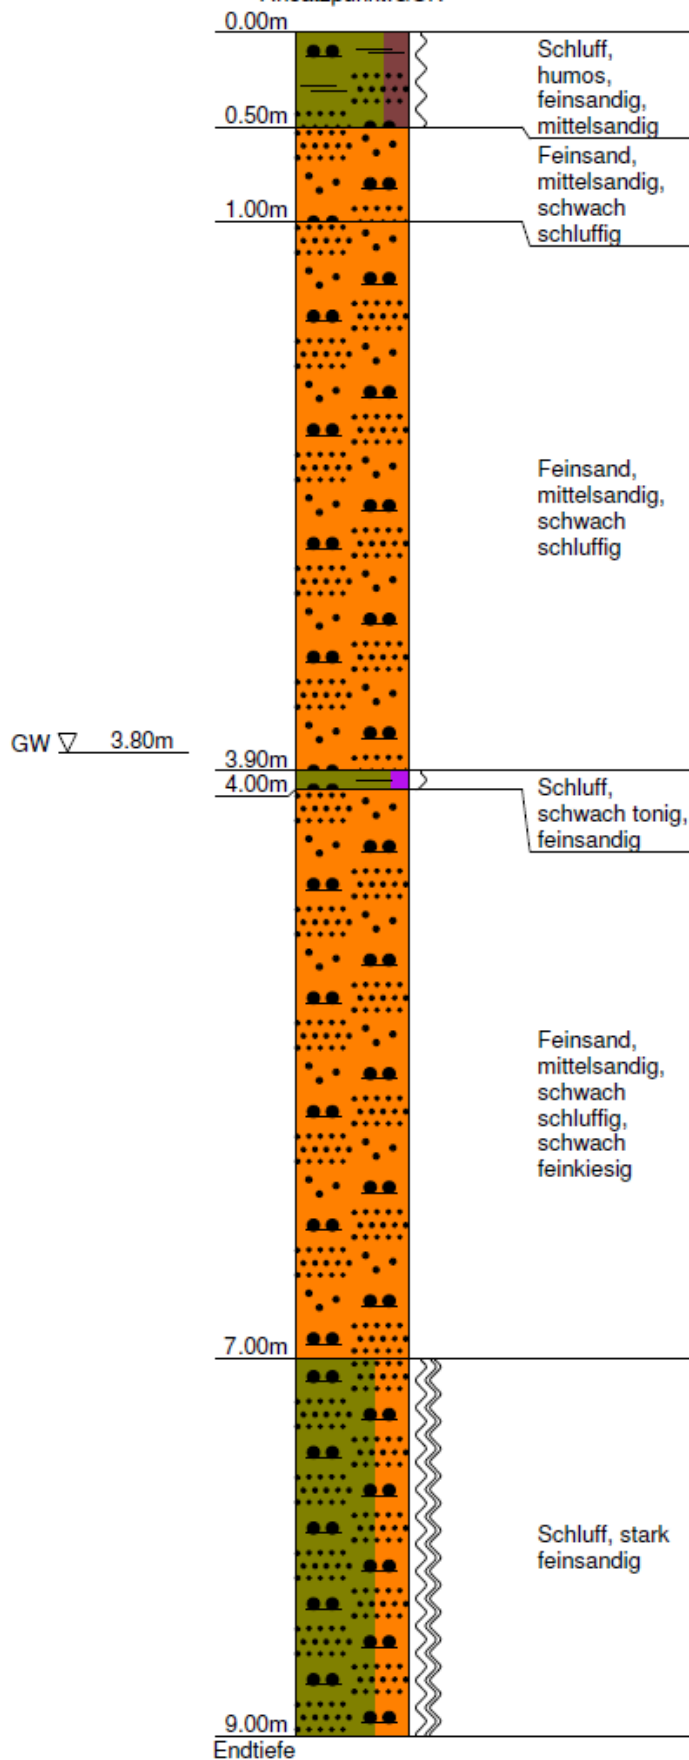

Brunnenausbau

