
Heinrich Stade		Auftraggeber:	LKN - SH Husum
GmbH + Co. Bohrunternehmen KG		Bohrungsnr.:	EL 19 Schulendorf
Hamburger Str. 143 25746 Heide		Auftragsnr.:	827 01
Tel.:(0481) 86071 - www.stade-heide.de		Maßstab :	1: 60 / 1: 10

EL 19 Schulendorf

Brunnenausbau

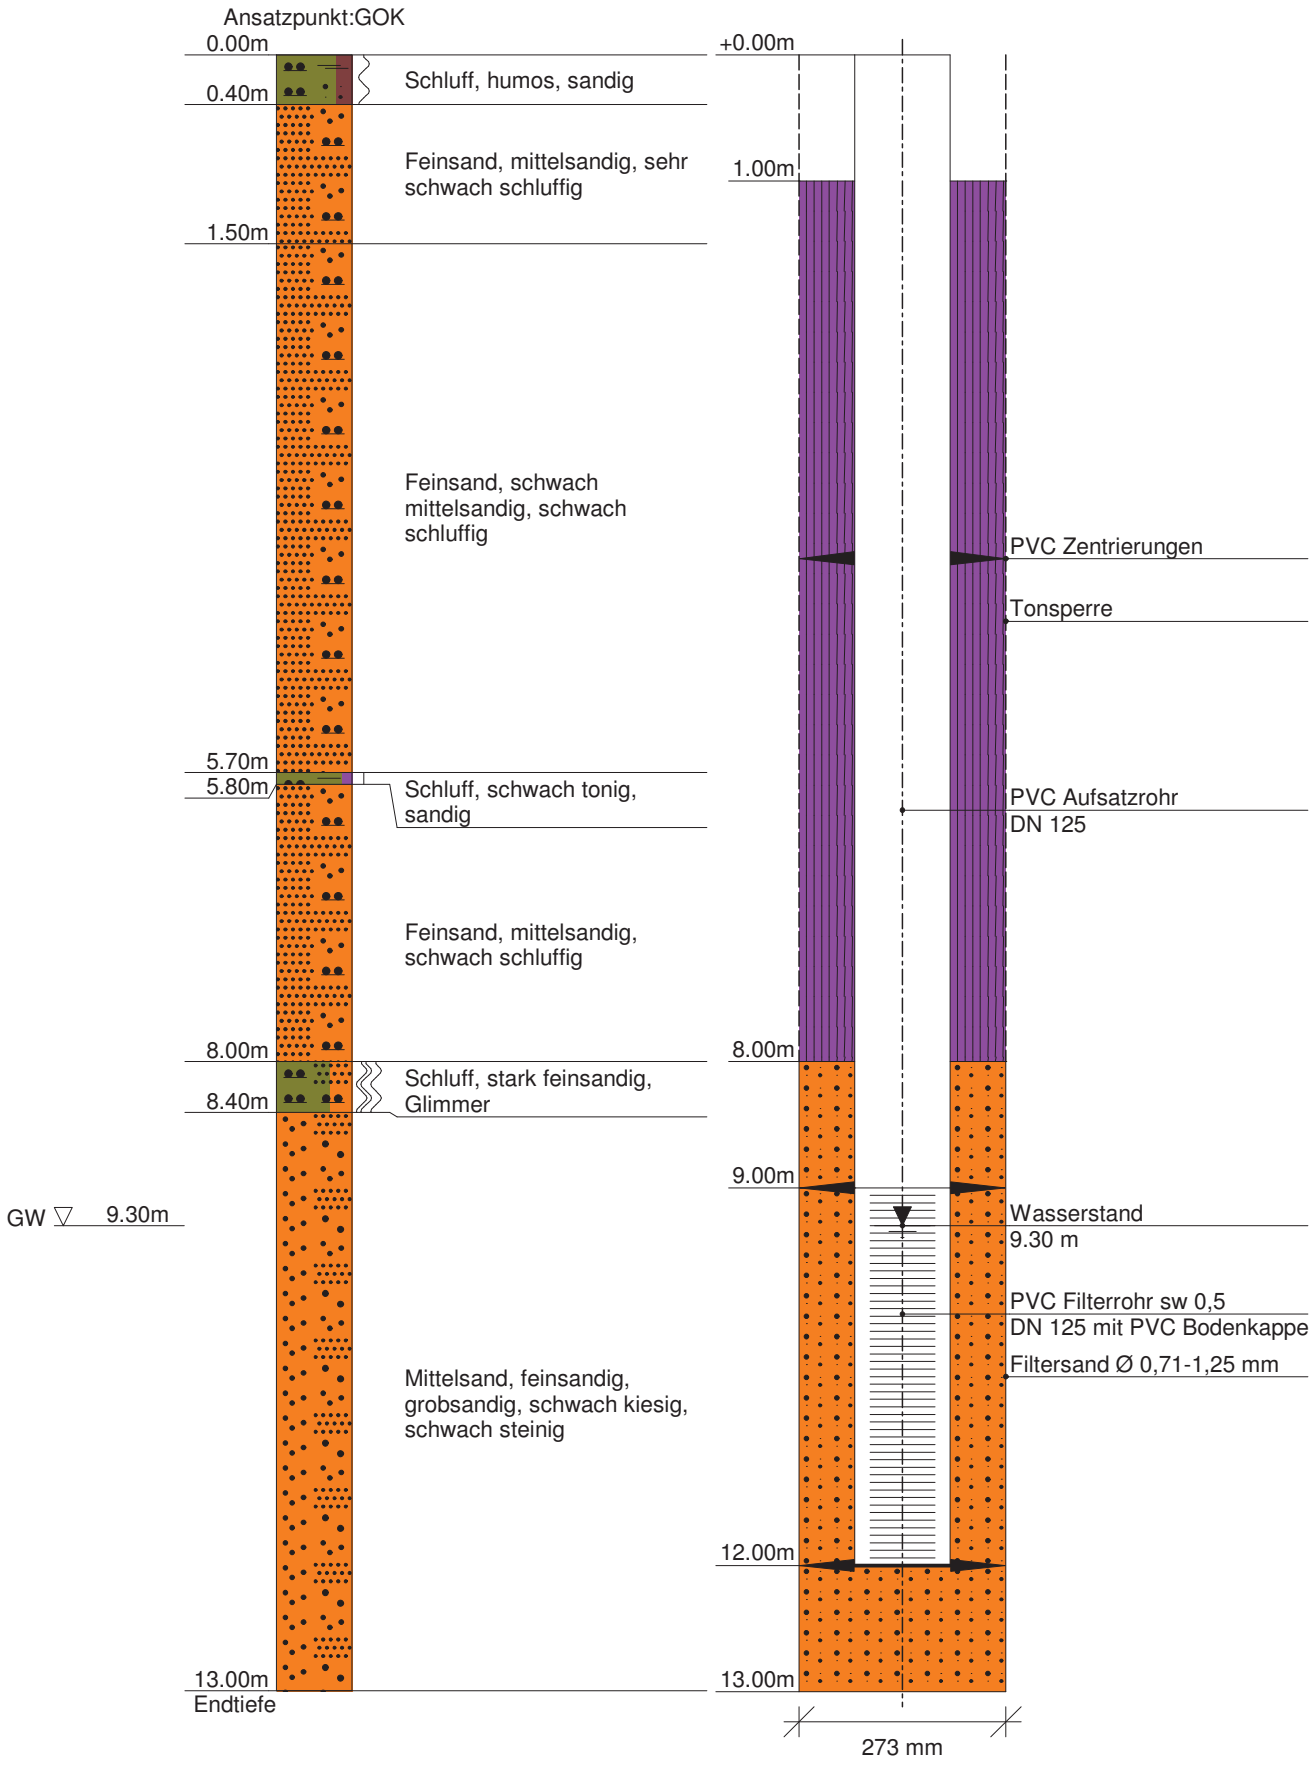

DC