


NMS 17


Bohrprofil / Schichtenverzeichnis
nach DIN EN ISO 4023, 14688-1/-2, 14689-1

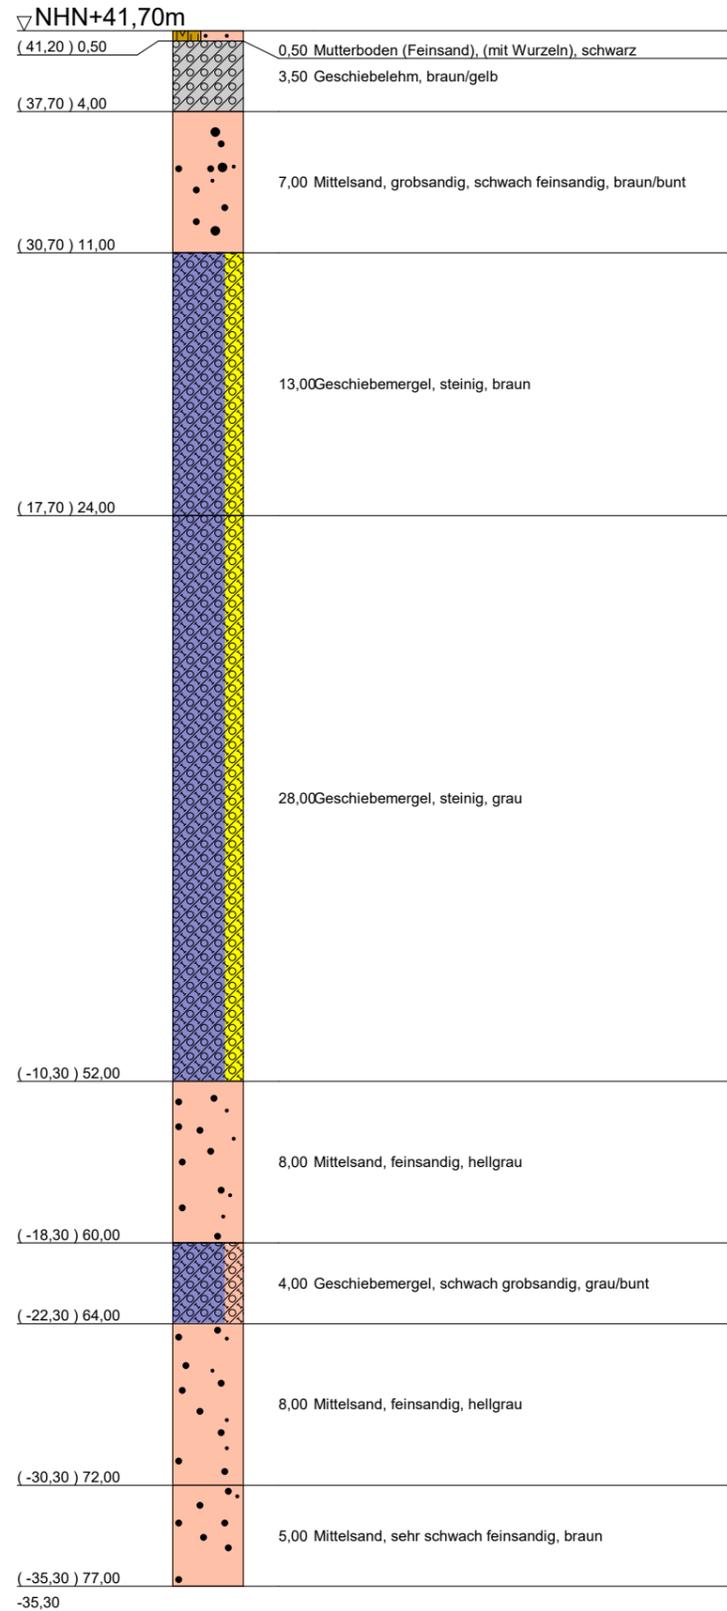

▼ 10,45 Rwspl.
▼ 11,27 Bwspl.
Q = 8,0 m³/h


6841 NMS 17-F2

Zeichnung nach DIN EN ISO 4943
Schipphorst F2

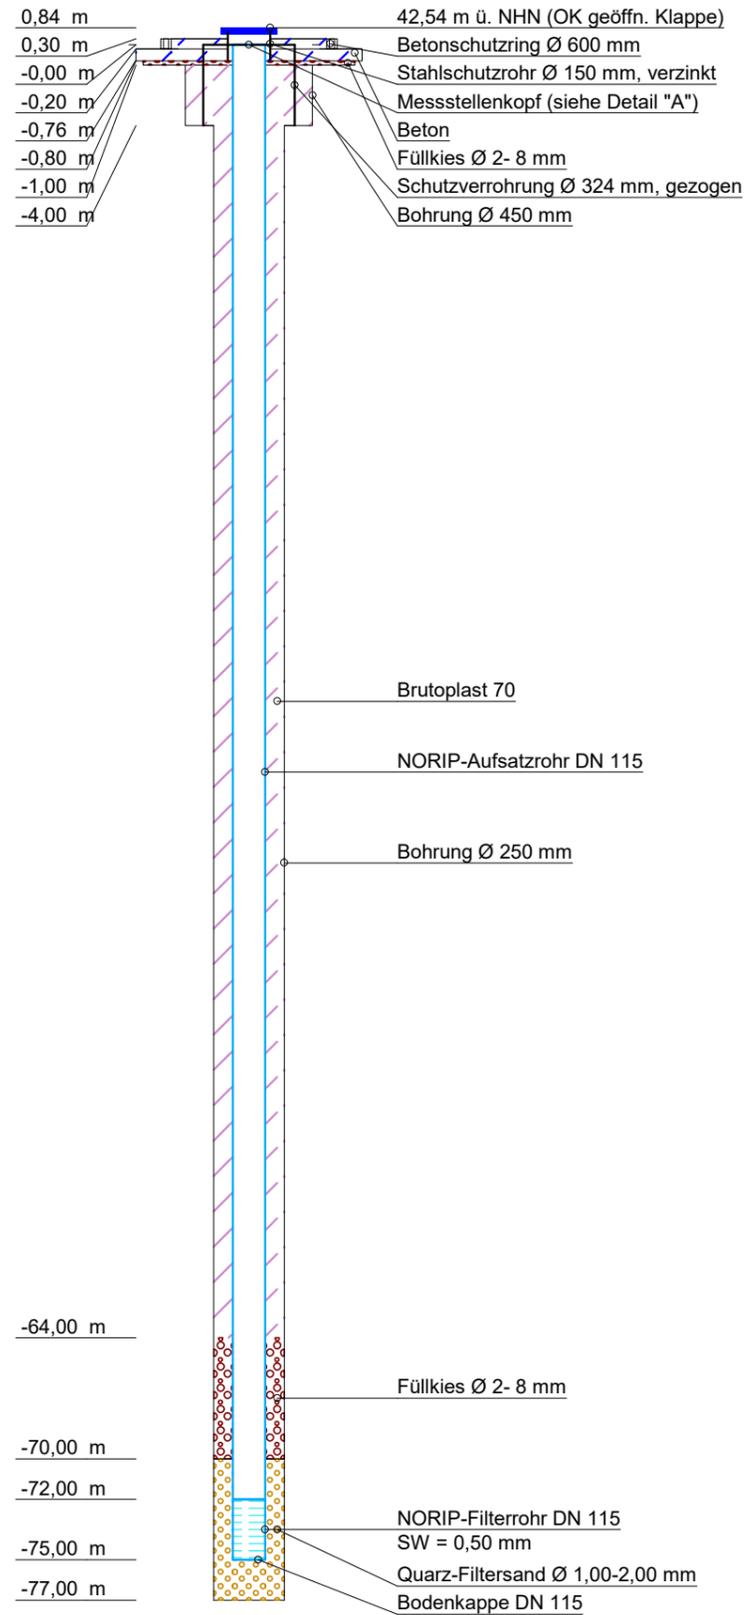

8 Zentrierungen bei 74,00 m, ab 71,00 m alle 10,00 m

Detail "A" - Messstellenkopf Überflur

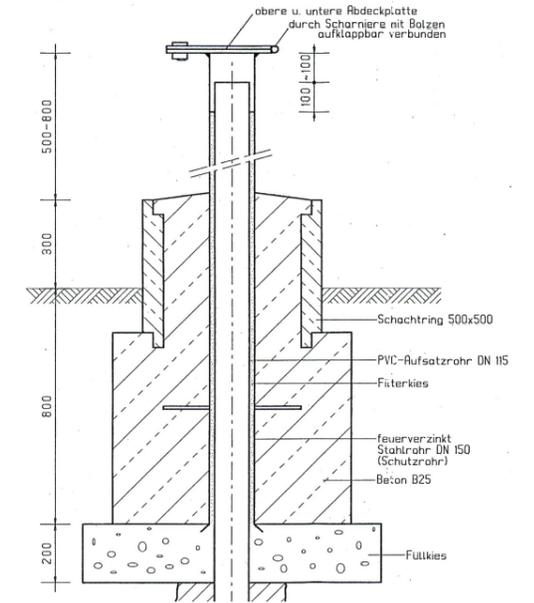

AUFTRAGGEBER:
Landesbetrieb für Küstenschutz, Nationalpark und Meeresschutz Schleswig-Holstein
Herzog-Adolf-Straße 1
25813 Husum

PROJEKT:
LOS 2 - U-Programm Dittmarschen-Steinburg / WSG
Neumünster 2015

Plan-Nr.: 12150257-10	Maßstab: 1 : 350	Breite: 1 : 25
Bearbeiter: Weid	Gezeichnet: MH	Datum: 03.02.2016
Geändert:		
Gesehen:		
Auftrag-Nr.: 12150257		

celler brunnenbau gmbh **cb**

Postfach 1171 * D-29201 Celle
Tel.: 0 51 41/88 44-0 * Fax: 0 51 41/88 44-10
e-mail: cb@celler-brunnenbau.de * www.celler-brunnenbau.de

