


H. Papenburg	Projekt : LKN, Schönbek, Osdorf
Brunnen- und Rohrleitungsbau GmbH	Projekt-Nr. : B3004
Industriestraße 13, 23812 Wahlstedt	Datum : 02.12.-07.12.2016
Tel. 04554/2064	Maßstab : 1: 1100 / 1: 20


Bohrprofil

Ansatzpunkt: 33.65 m NHN

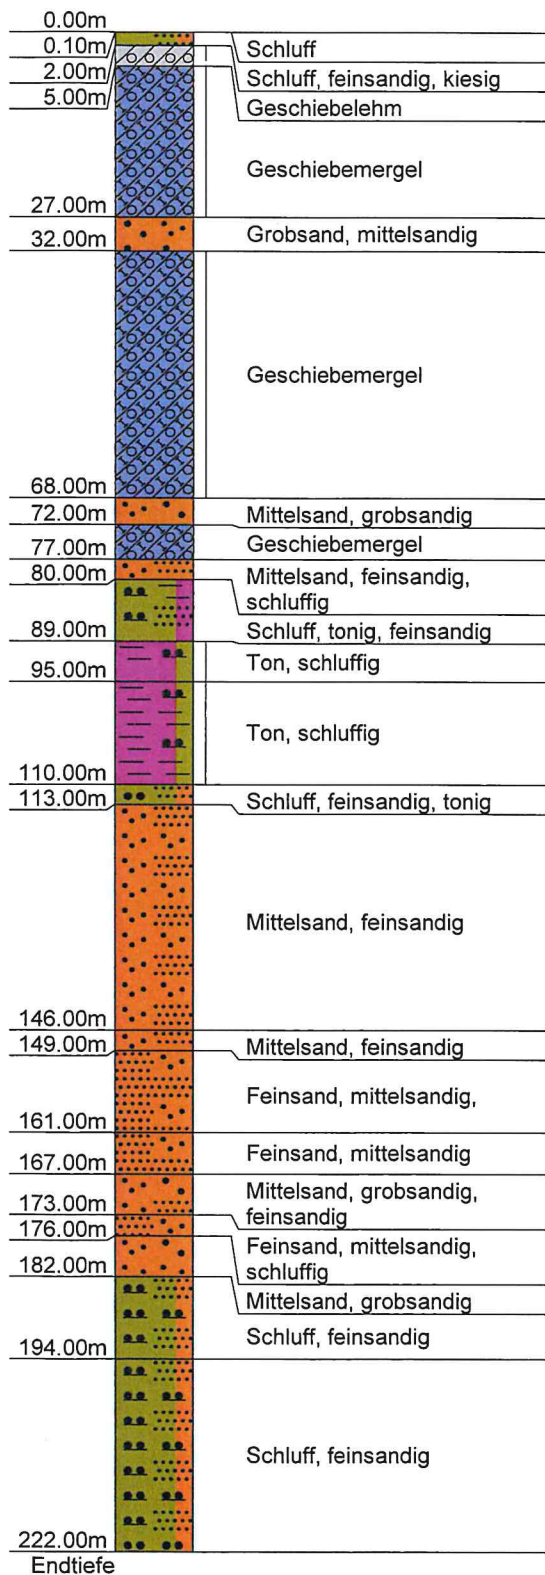

Messstellenausbau

6848 Schönbek

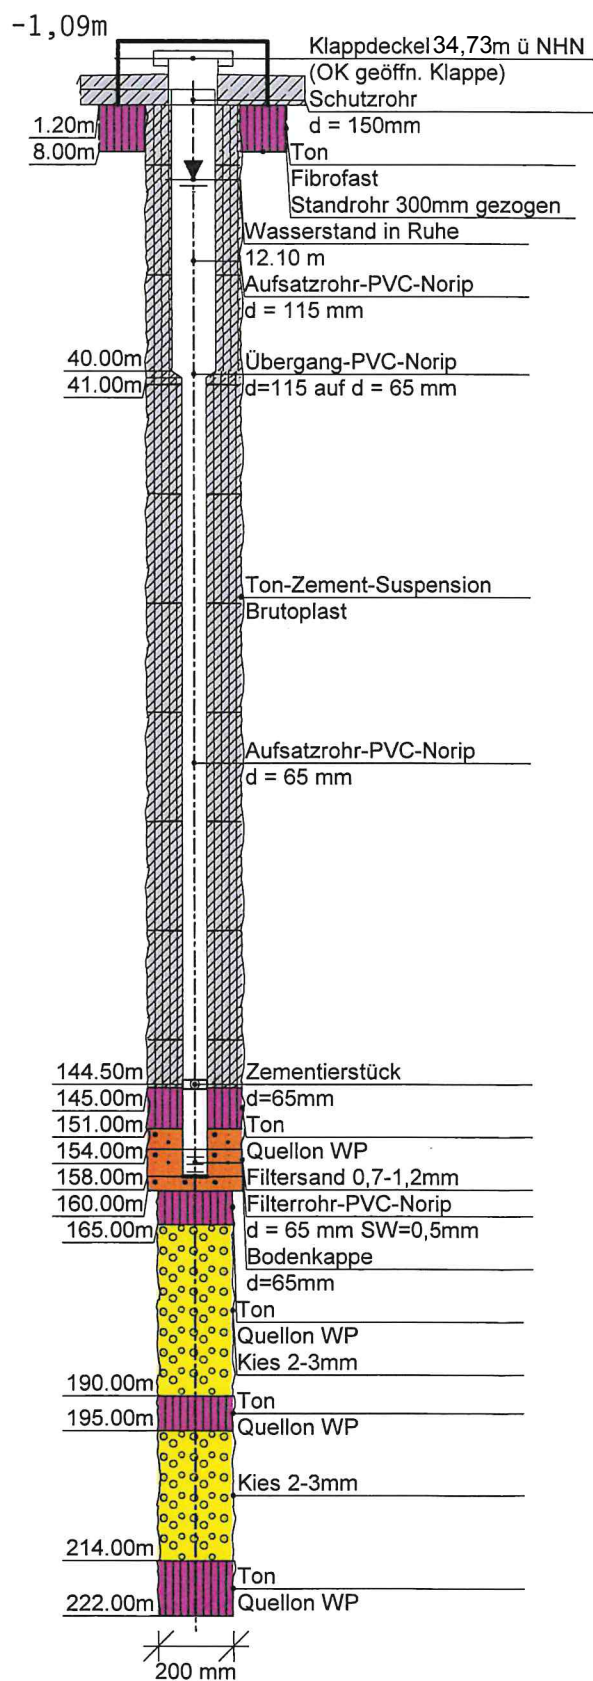

Aufgebohrt 250mm

11 Zentrierungen 158m u. ab 154m alle 16m