

- ### Zeichenerklärung
- Untersuchungsraum
- Im Rahmen der Vorplanung vorgeschlagene Maßnahmen
- Linienhafte Maßnahmen
 - Flächenhafte Maßnahmen
 - Punktuelle Maßnahmen
- L-F1 Aufstauen der Entwässerungsgräben zwecks Vernässung und Eindämmung des Ockerintrags
- kurzfristig möglich
 - mittel- bis langfristig möglich
- Entwicklungsstreifen zur Verfügung stellen (L-L1-5)
 - Entwicklungsstreifen, Erweiterung Restflächen
 - Flächenerwerb für Grabenverschluss
- Flächen in öffentl. Eigentum (Stand Oktober 2008)
- WBV Linnau
 - Landesforst

Wasser- und Bodenverband Linnau


Vorplanung für die mittlere und untere Linnau
Teilprojekt Eider

Kreise Schleswig-Flensburg / Nordfriesland

Übersichtskarte
Maßnahmenplanung
M 1 : 10.000

Projekt-Nr.: 108005
Anlage: 7
Blatt Nr.: 1
bearbeitet: Walter
gezeichnet: Greuner-Pönicke
geprüft: Greuner-Pönicke
Datum: 15.01.2009

Kartengrundlage:
DTK25 : LVerma SH

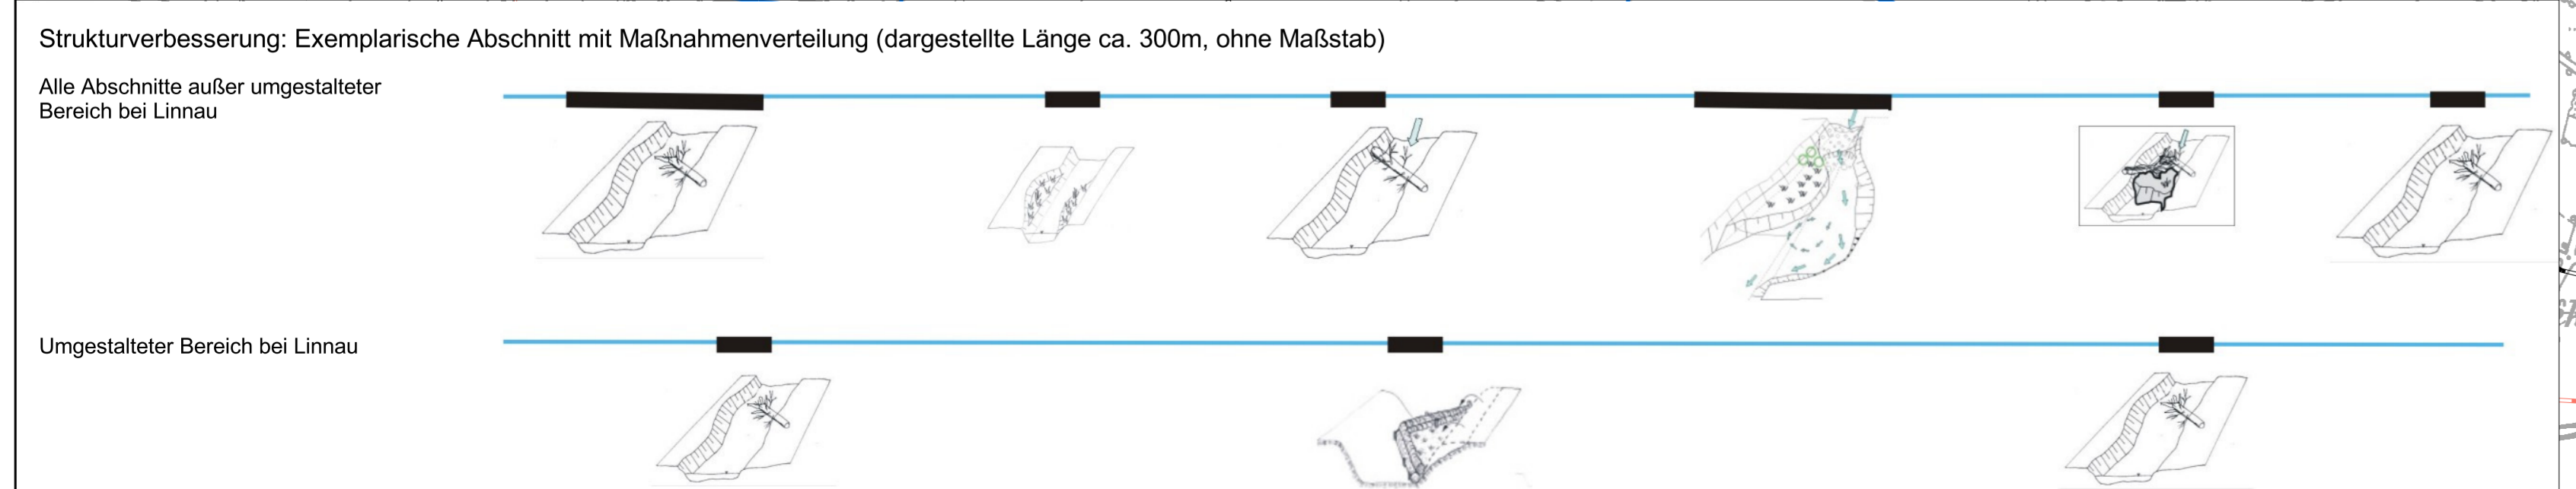

Gesamter Abschnitt:
L-F1 Gräben einstauen und Vernässung von Flächen
L-L6 eingestellte Unterhaltung beibehalten

Planungsgemeinschaft "Vorplanung Linnau"

Ingenieurgesellschaft
Kütz & Kollegen
Izshoe GmbH
Beratende Ingenieure VBI
Hindenburgstraße 24
25524 Lützhoe
Tel.: 04821 / 67 43-0
Fax: 04821 / 67 43-14
info@kuetz-collegen.de
www.kuetz-collegen.de

BBS
Büro Greuner-Pönicke

BWS GmbH
BOOEN · WASSER · WATER · SOIL