


# Maßnahmen-, Pflege- und Entwicklungsplan (MPE-Plan)

## FÜR DEN STANDORTÜBUNGSPLATZ Neuberend/Langsee

### Karte 1 Hauptmaßnahmen Erhalt

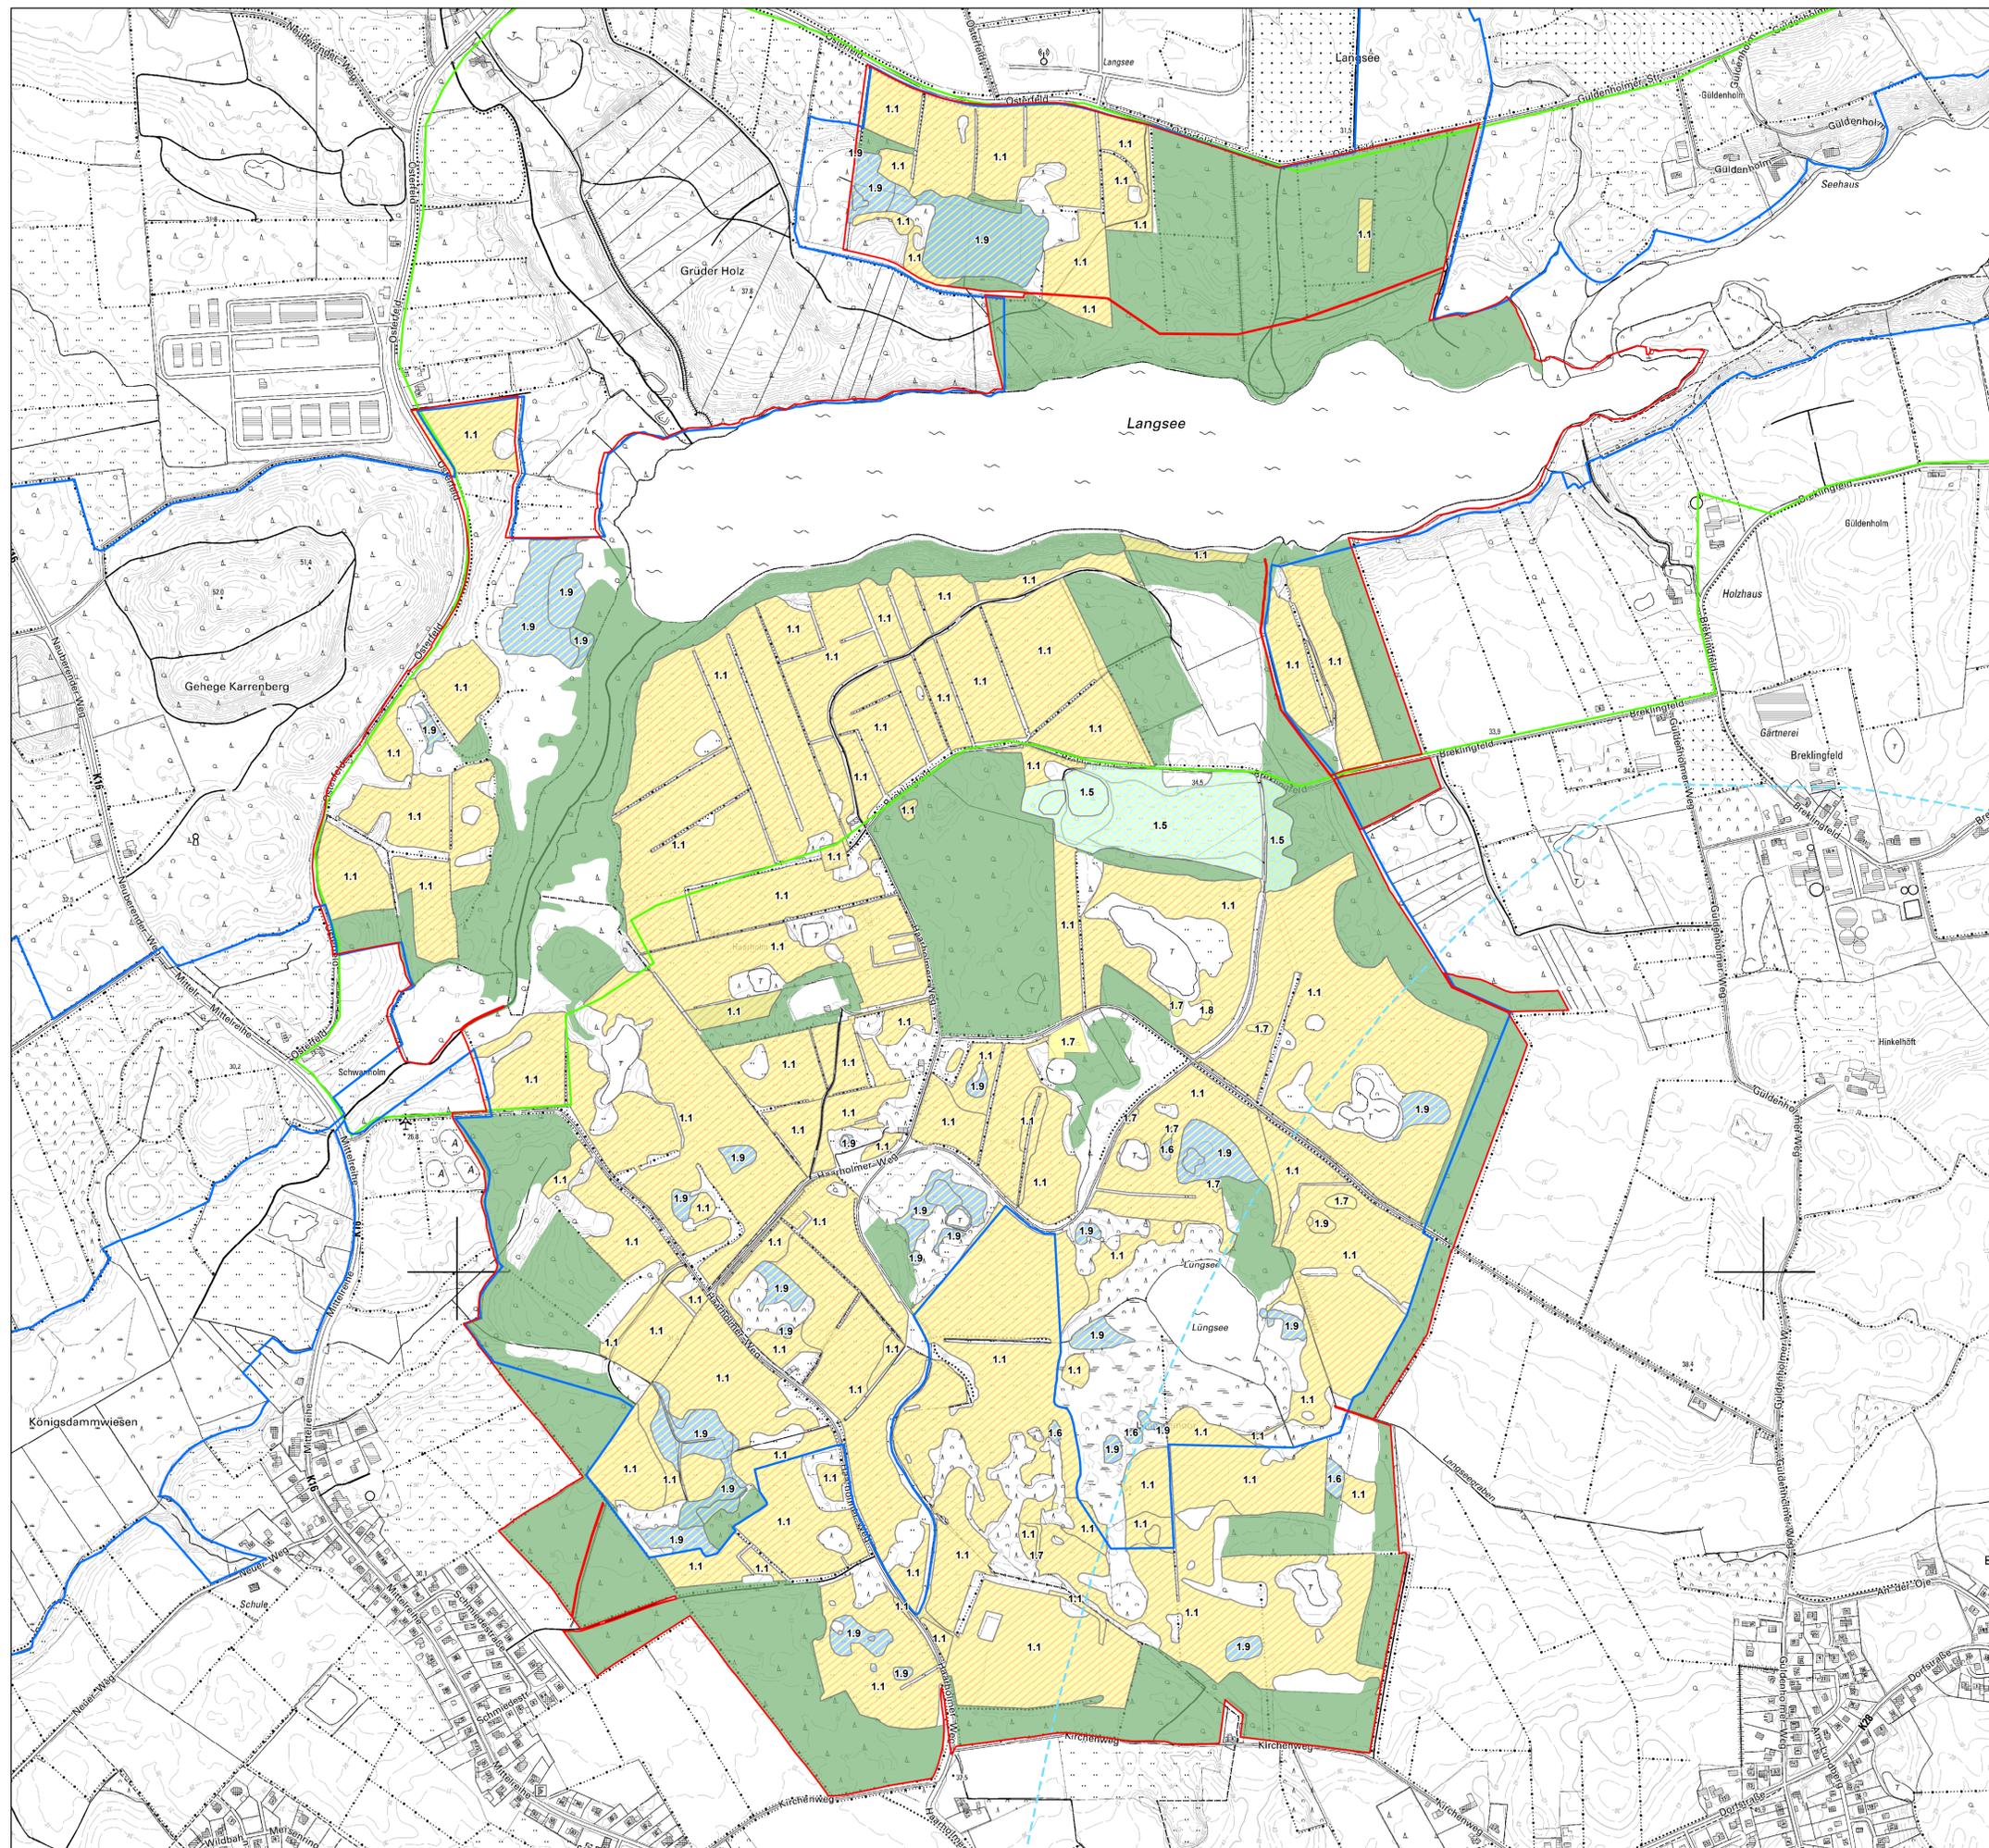

#### Legende

- Liegenschaftsumring\_WE\_0336 StÜÜbPl Neuberend-Langsee
- FFH-Gebiet DE 1324-391
- LSG Ufer des Langsees
- Wassergewinnungsgebiet
- Erhaltungsmaßnahmen**
  - 1.1: Mahd (Beweidung)
  - 1.5: Schaffung/Erhalt von Strukturen (Mahd)
  - 1.6: Gewässerpflege (Mahd)
  - 1.7: Mahd
  - 1.8: Mahd
  - 1.9: Gewässerpflege (Mahd)
- Waldfunktionsfläche**
  - Waldfunktionsfläche aus Grünkarte

### MPE-Plan für den Standortübungsplatz Neuberend/Langsee

Maßstab 1:5.000



Bearbeitung:

**GFN mbH**  
Stuthagen 25  
24113 Molfsee  
Tel: 04347 999 73 0

Herausgeber:

**Bundesamt für Infrastruktur, Umweltschutz  
und Dienstleistungen der Bundeswehr**  
- GS II 5 (Landschaftspflege und Verkehrssicherung) -  
Stand: 06.12.2017

